


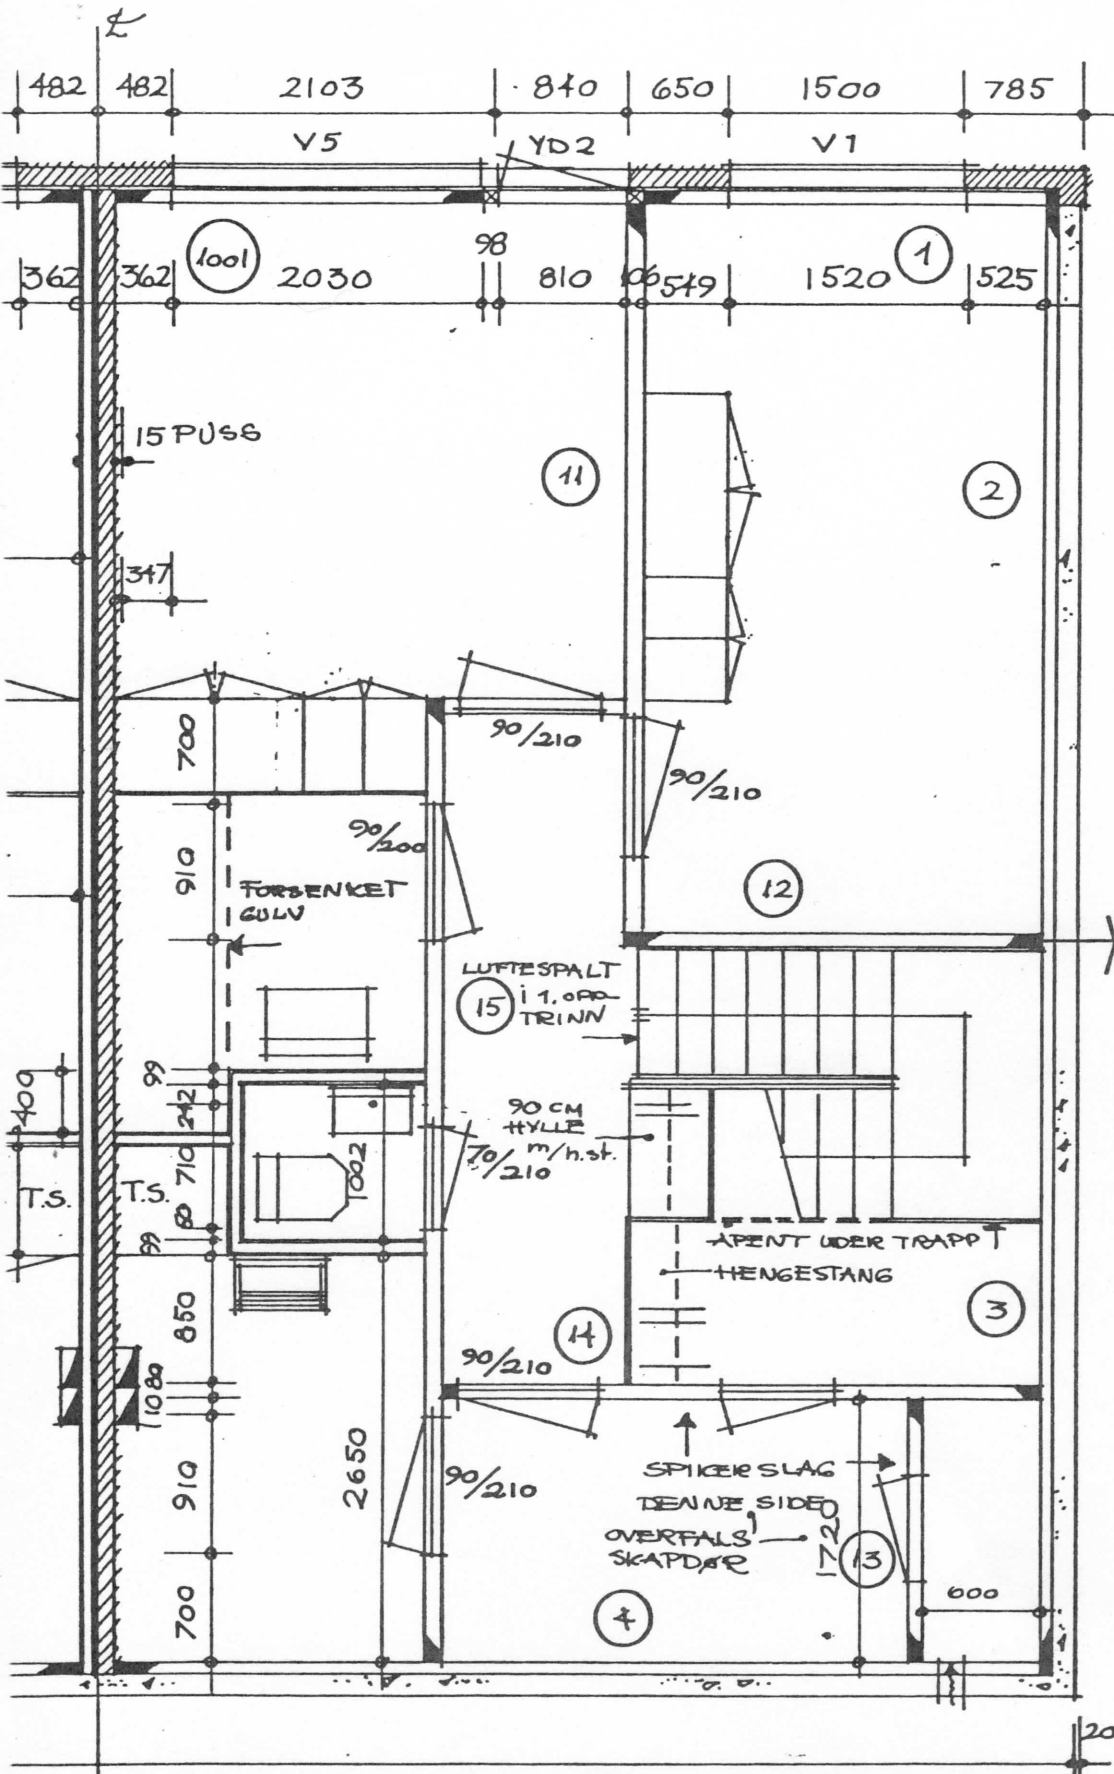

SOKKEL A

BYGGHERRE:

OLA FROST A/S

BYGGEPLASS:

NYVEILIA

FROST-HUS TYPE 200X

ARBEIDSTEGNING

PLAN SOKKEL

MÅL I mm.

SKALA 1:50

SAK NR.

3048

TEGN. *Janne L.*

DATO 36.2.60

TEGN. NR.

041

TOTALENTREPRENÖR:

ADRESSE: ERLING SKAKKES GT. 2B TELEFON 26630 7000 TRONDHEIM



OLA FROST

MURMESTER - BYGNINGSFORRETNING