


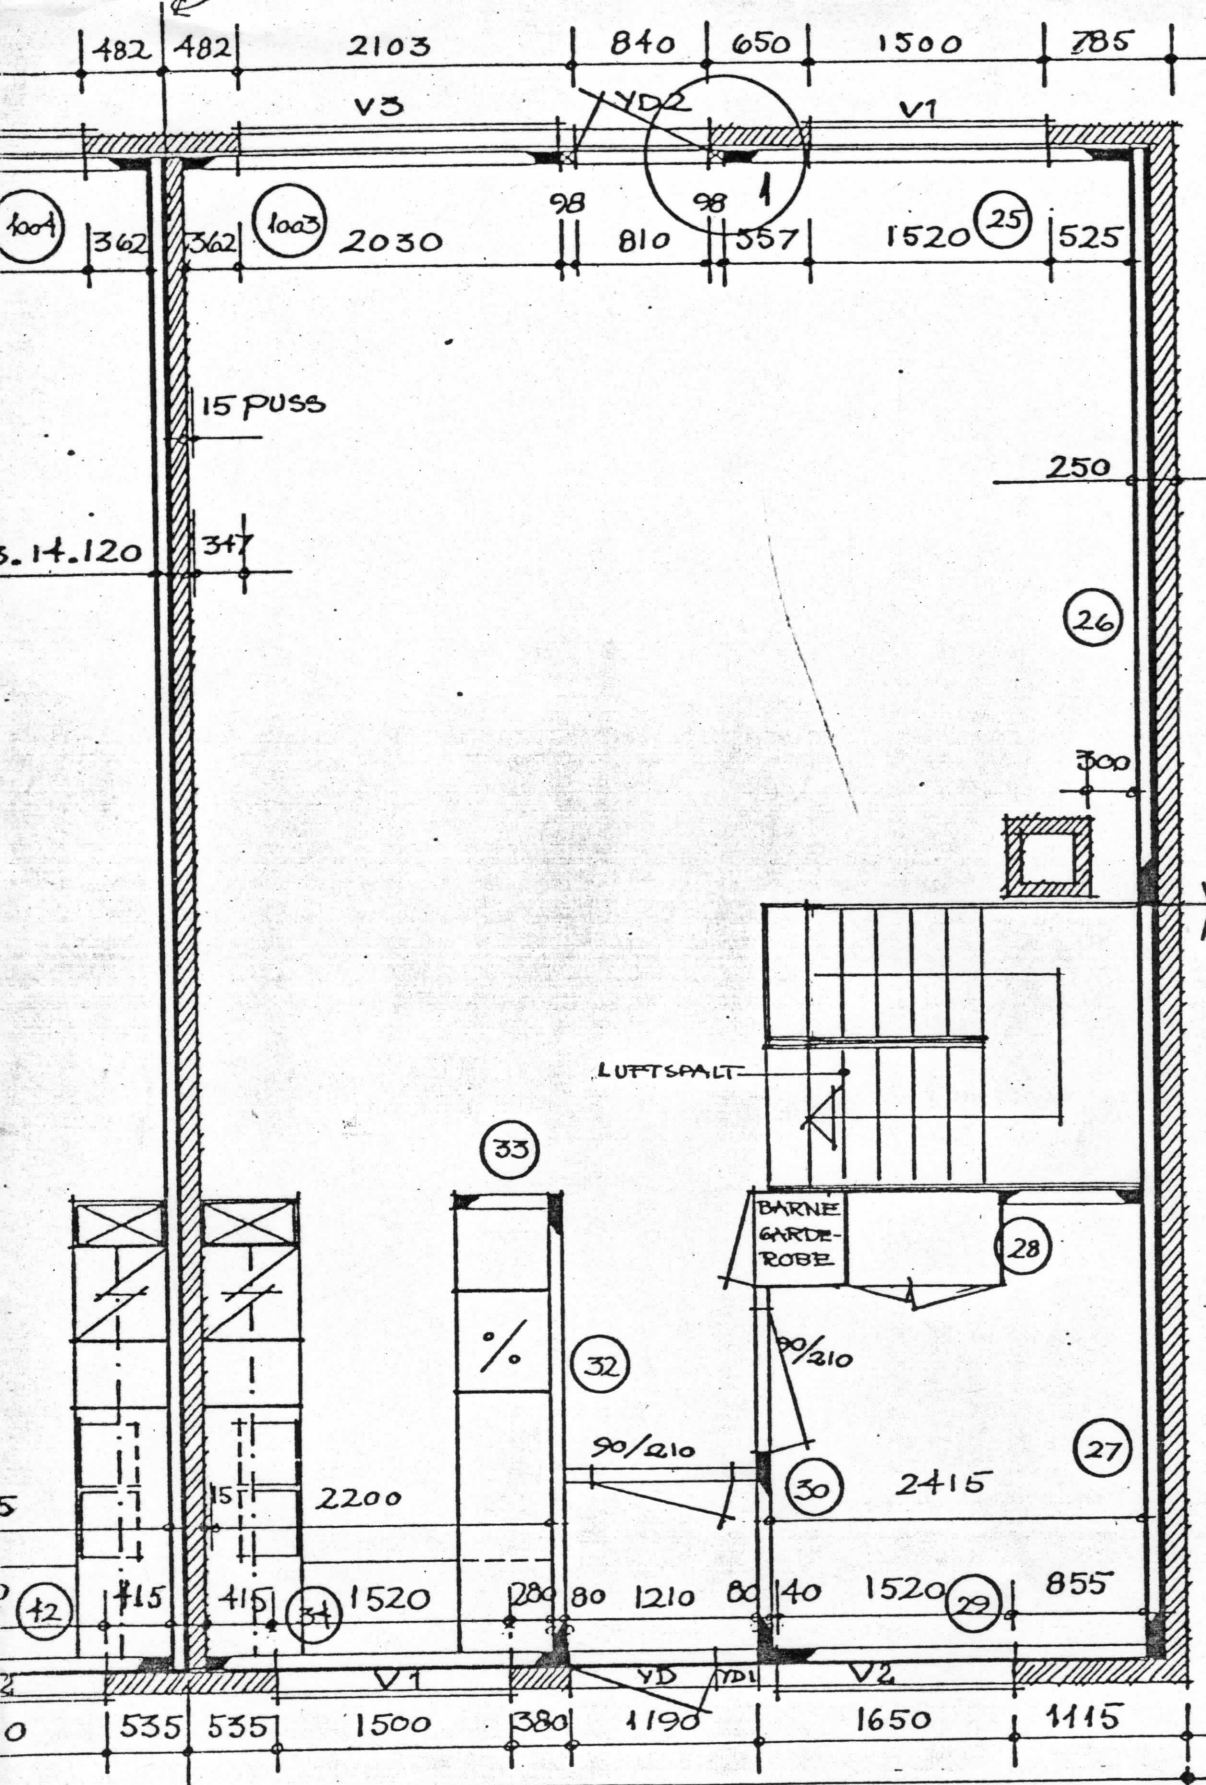

TYPE A

BYGGHERRE:	FROST-HUS TYPE 200A	TOTALENTREPRENÖR:
OLA FROST A/S	ARBEIDSTEGNING	ADRESSE:
BYGGEPLASS:	PLAN 1. ETG.	ERLING SKAKKES GT. 2B
NYVEILIA	MÅL 1 mm	TELEFON
	SKALA 1:50	7000 TRON
	SAX NR. 3048	TECH. SAMM.
		DATO 26.2.80
		TECH. NR. 040
		OLA FROST
		MURMESTER - BYGNINGSFORRET