


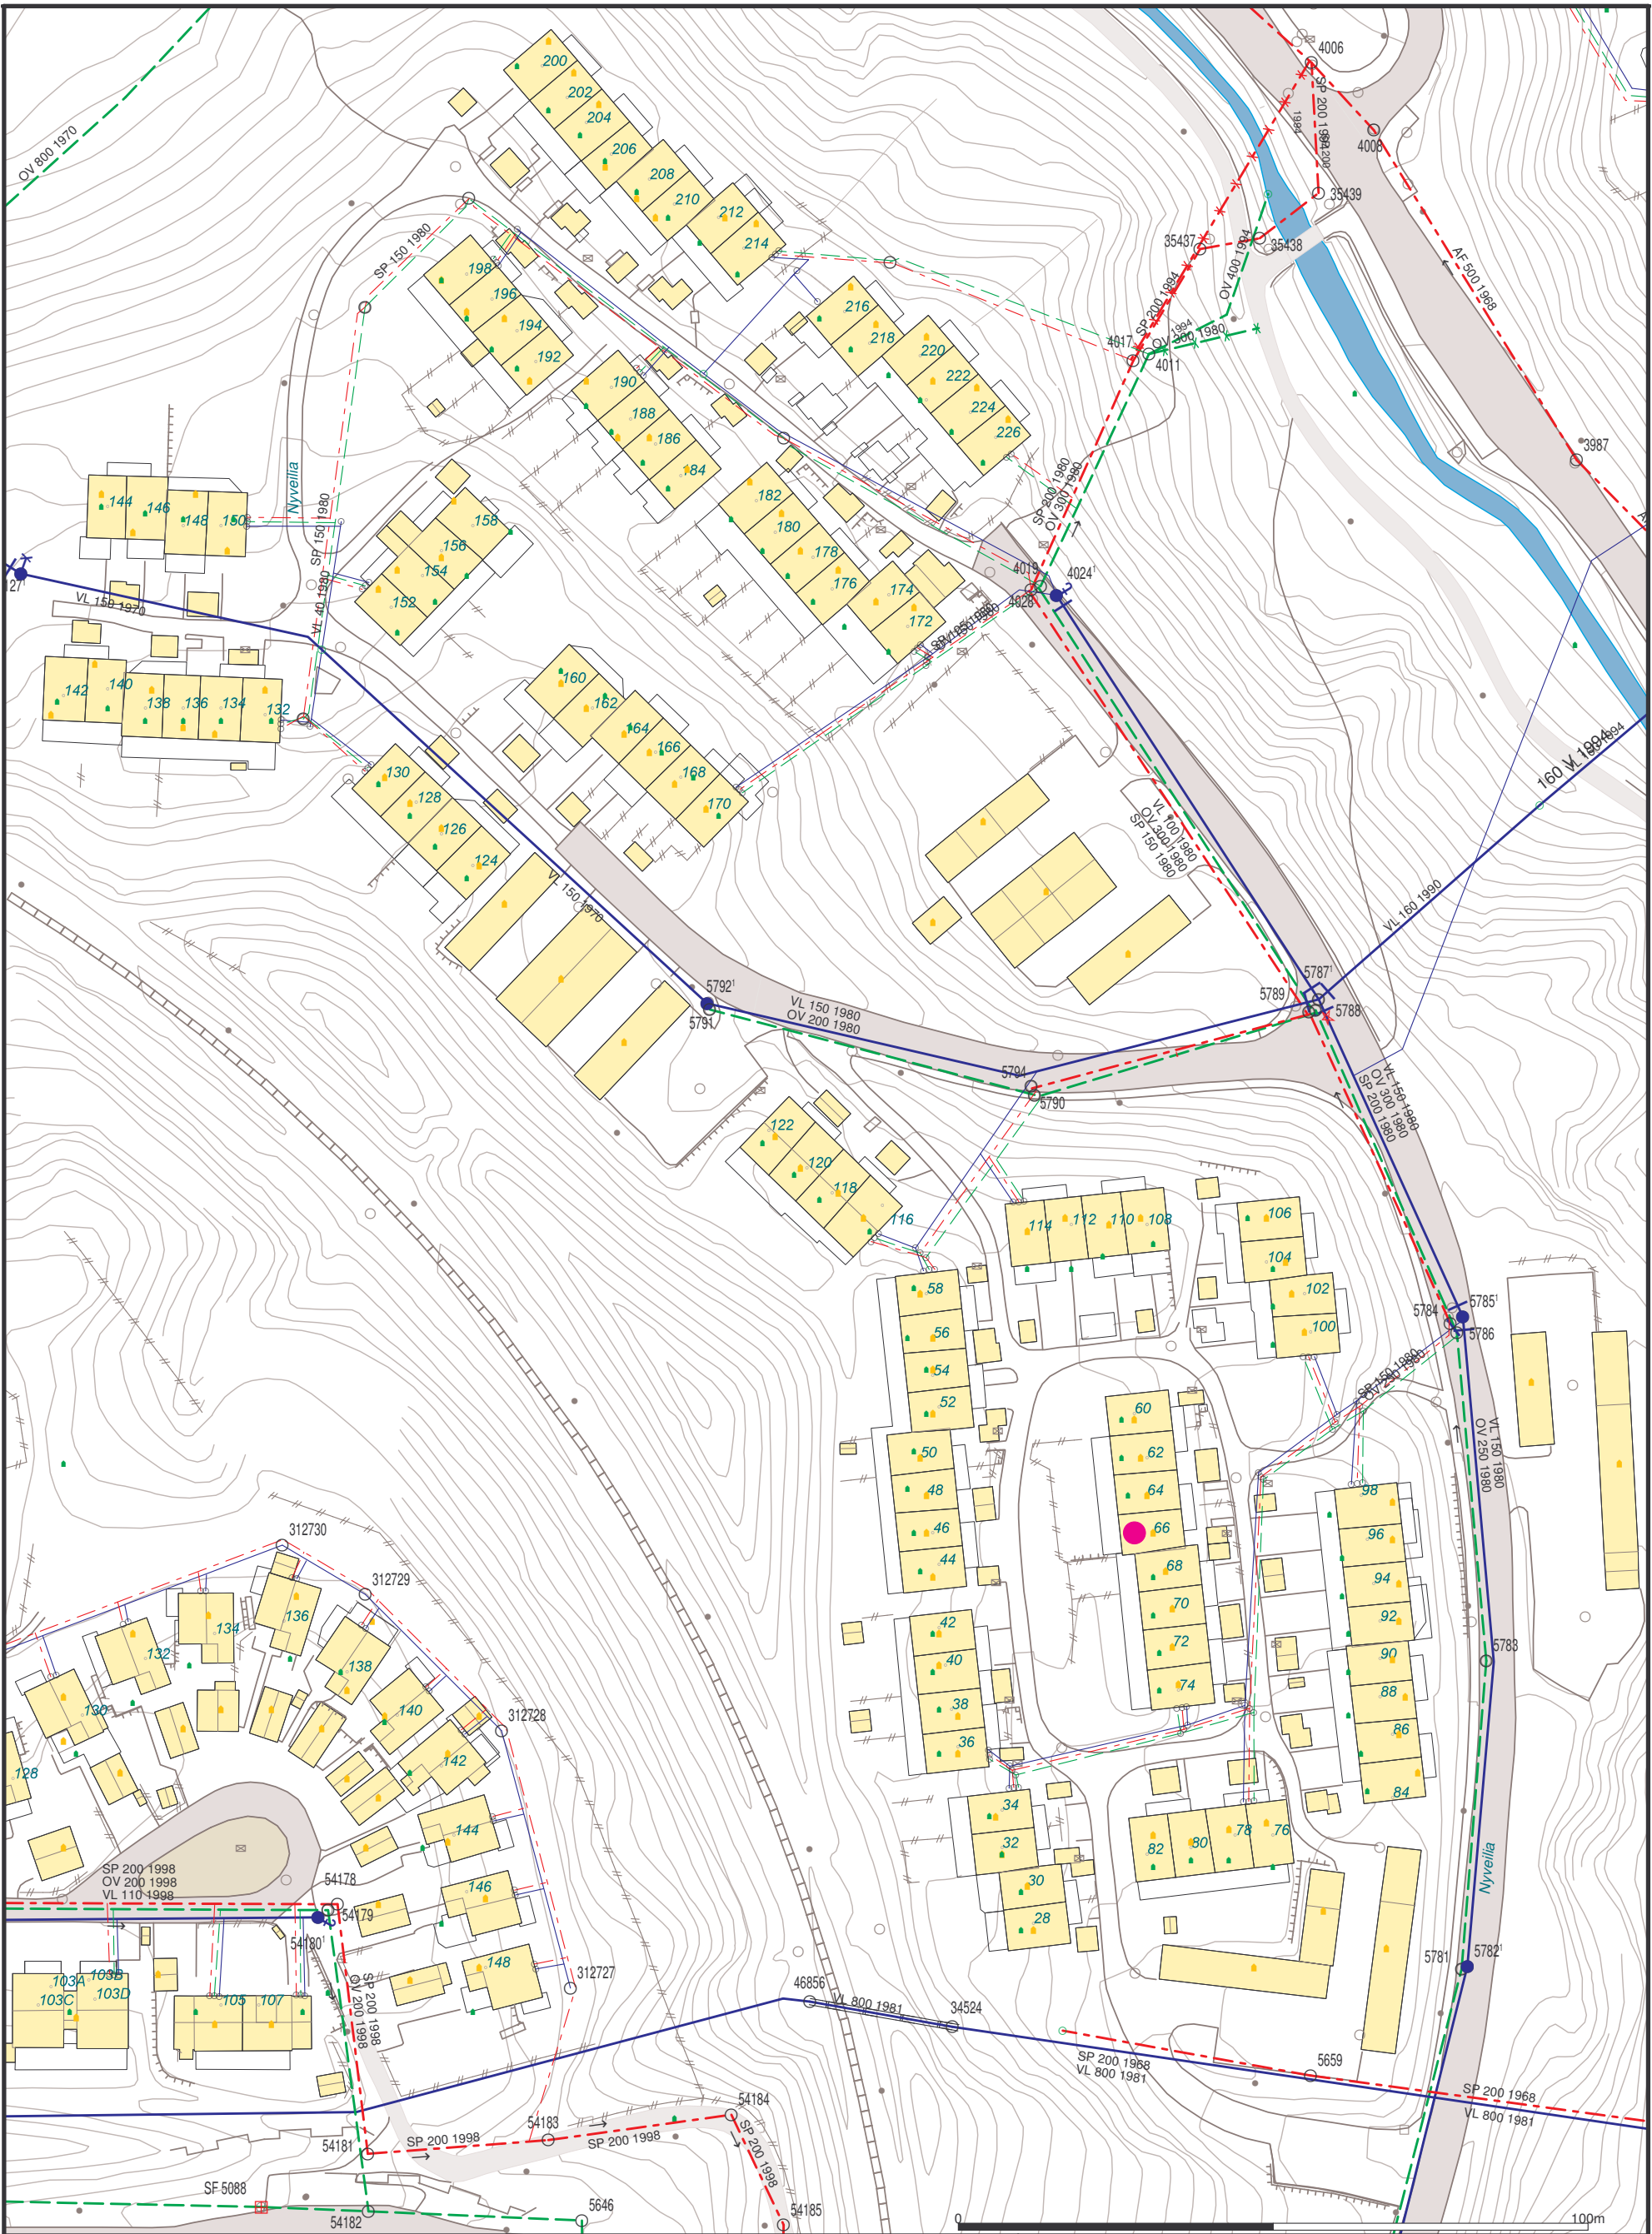

- Vannledning - Avløp felles ledn. - Spillvanns ledn. - Overløpsledning - Overvanns ledn. - Pumpeledn Felles	- Tunnel avløp Felles - Varerør - Signal kabel - Kum - Regnvannsoverløp - Nødoverløp	- Fordelingsoverløp - Reduksjon - Målepunkt avløp - Målepunkt bekk - Basseng - Pumpestasjon vann	- Pumpestasjon spillvann - Søppelfylling - GASSFARE - Nedbørsfelt - Overvannsrestriksjoner
--	--	--	--

Dato: 2009.06.10

Sign: RCW

Powel Gemini AS

Fag-avdeling

Nyveilia

N

Målestokk

1:1000

Beliggenhet og høyder må oppfattes som orienterende.