


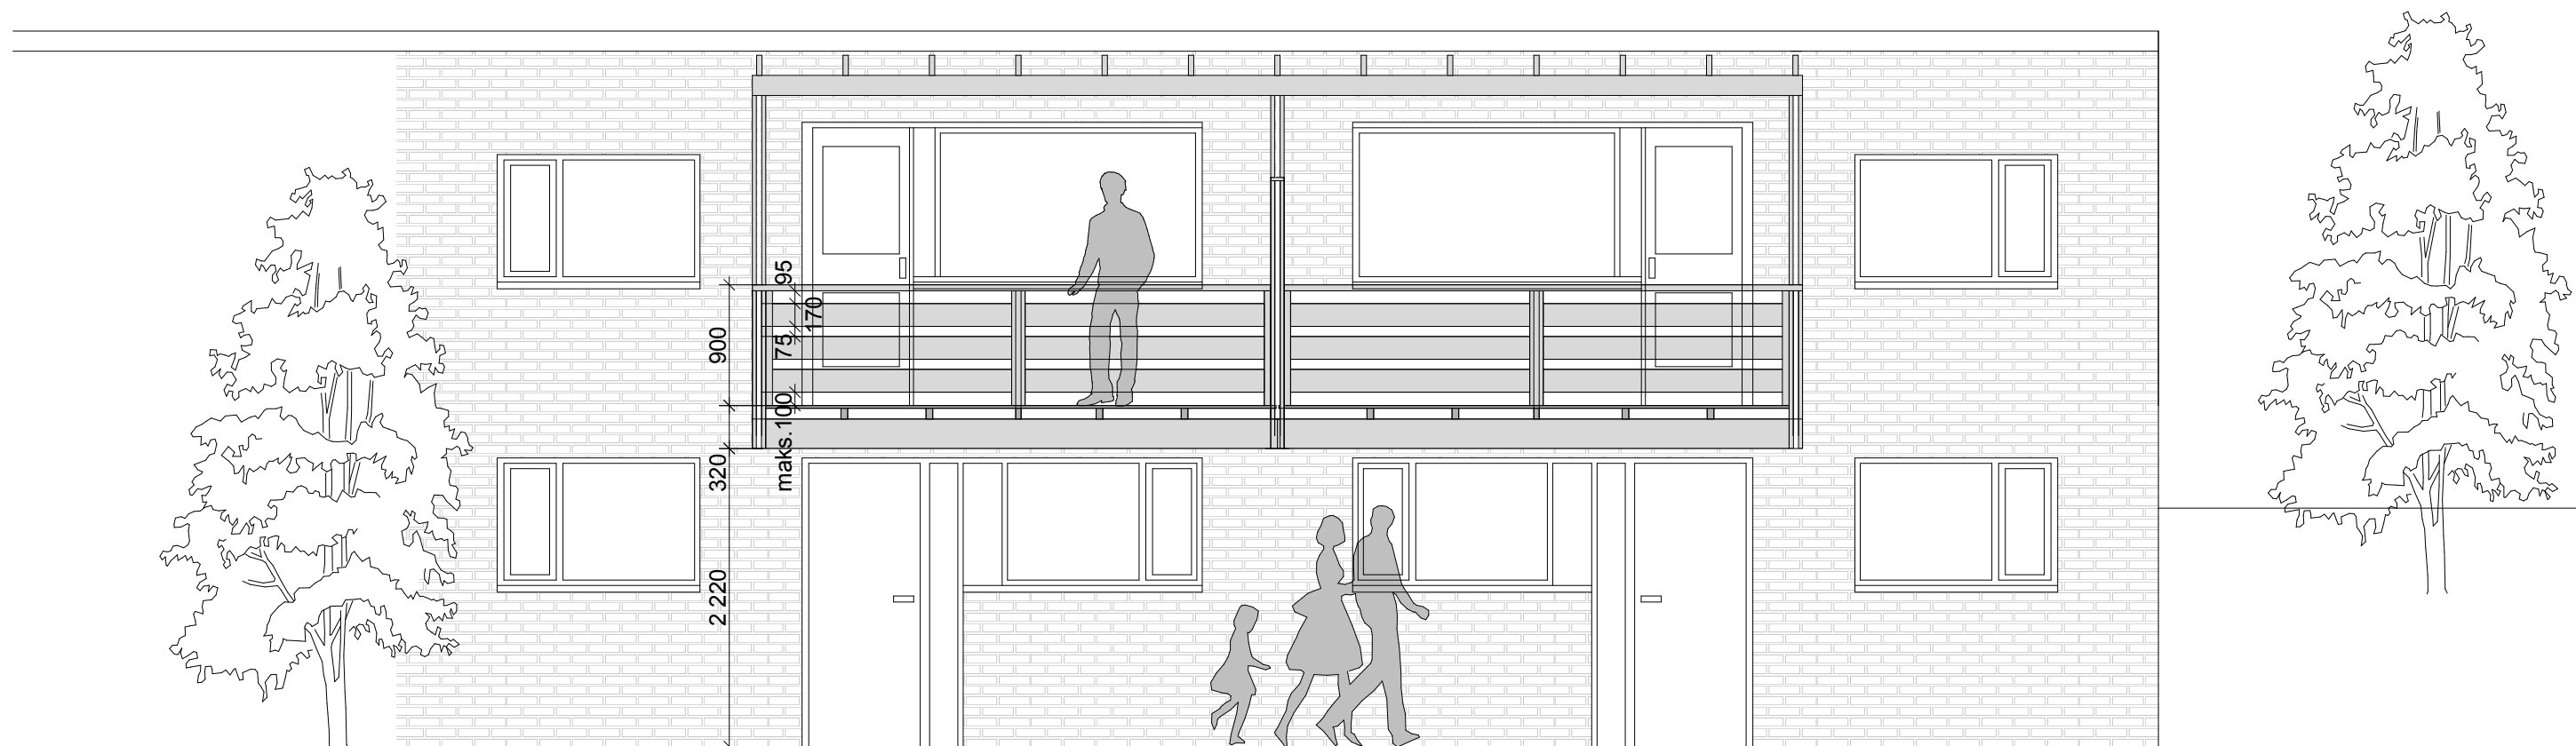

NYVEILIA GRENDELAGE
 Tegning for fellessøknad/rekkverk balkong
 alternativ 01
 original utførelse (med overbygg)
 03.03.2010