


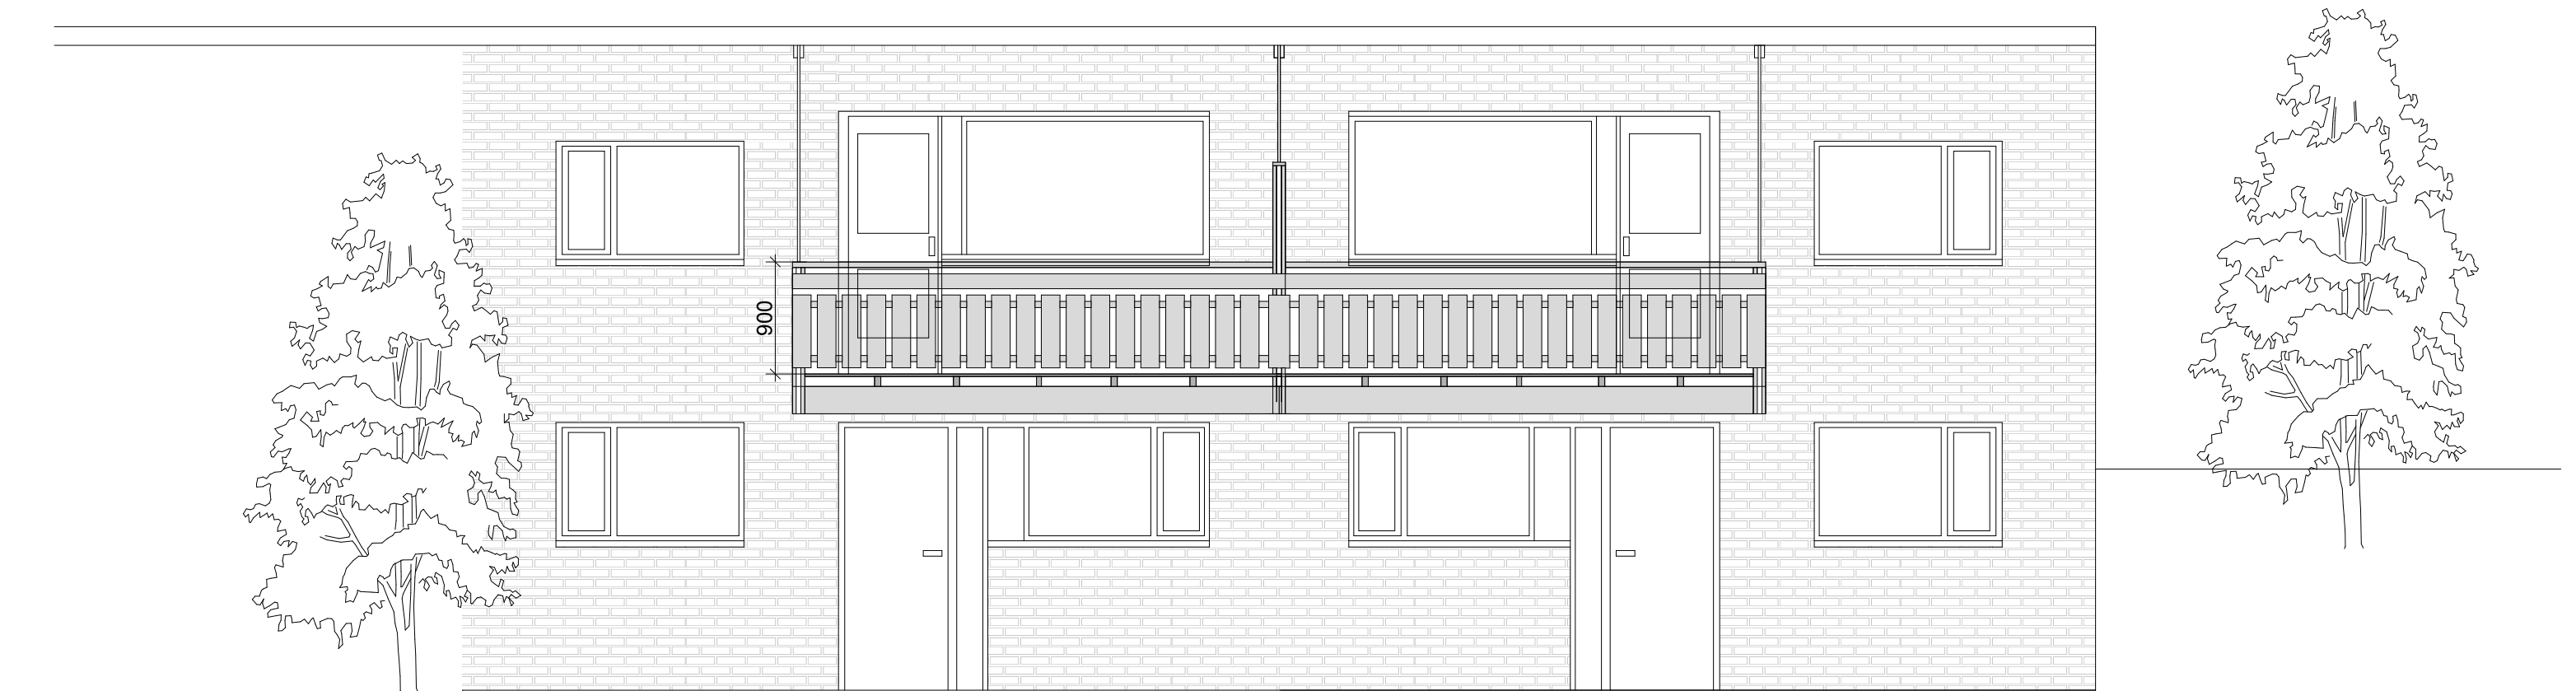

NYVEILIA GRENDELAGE
Tegning for fellessøknad/rekkverk balkong
alternativ 02
bred stående panel
03.03.2010