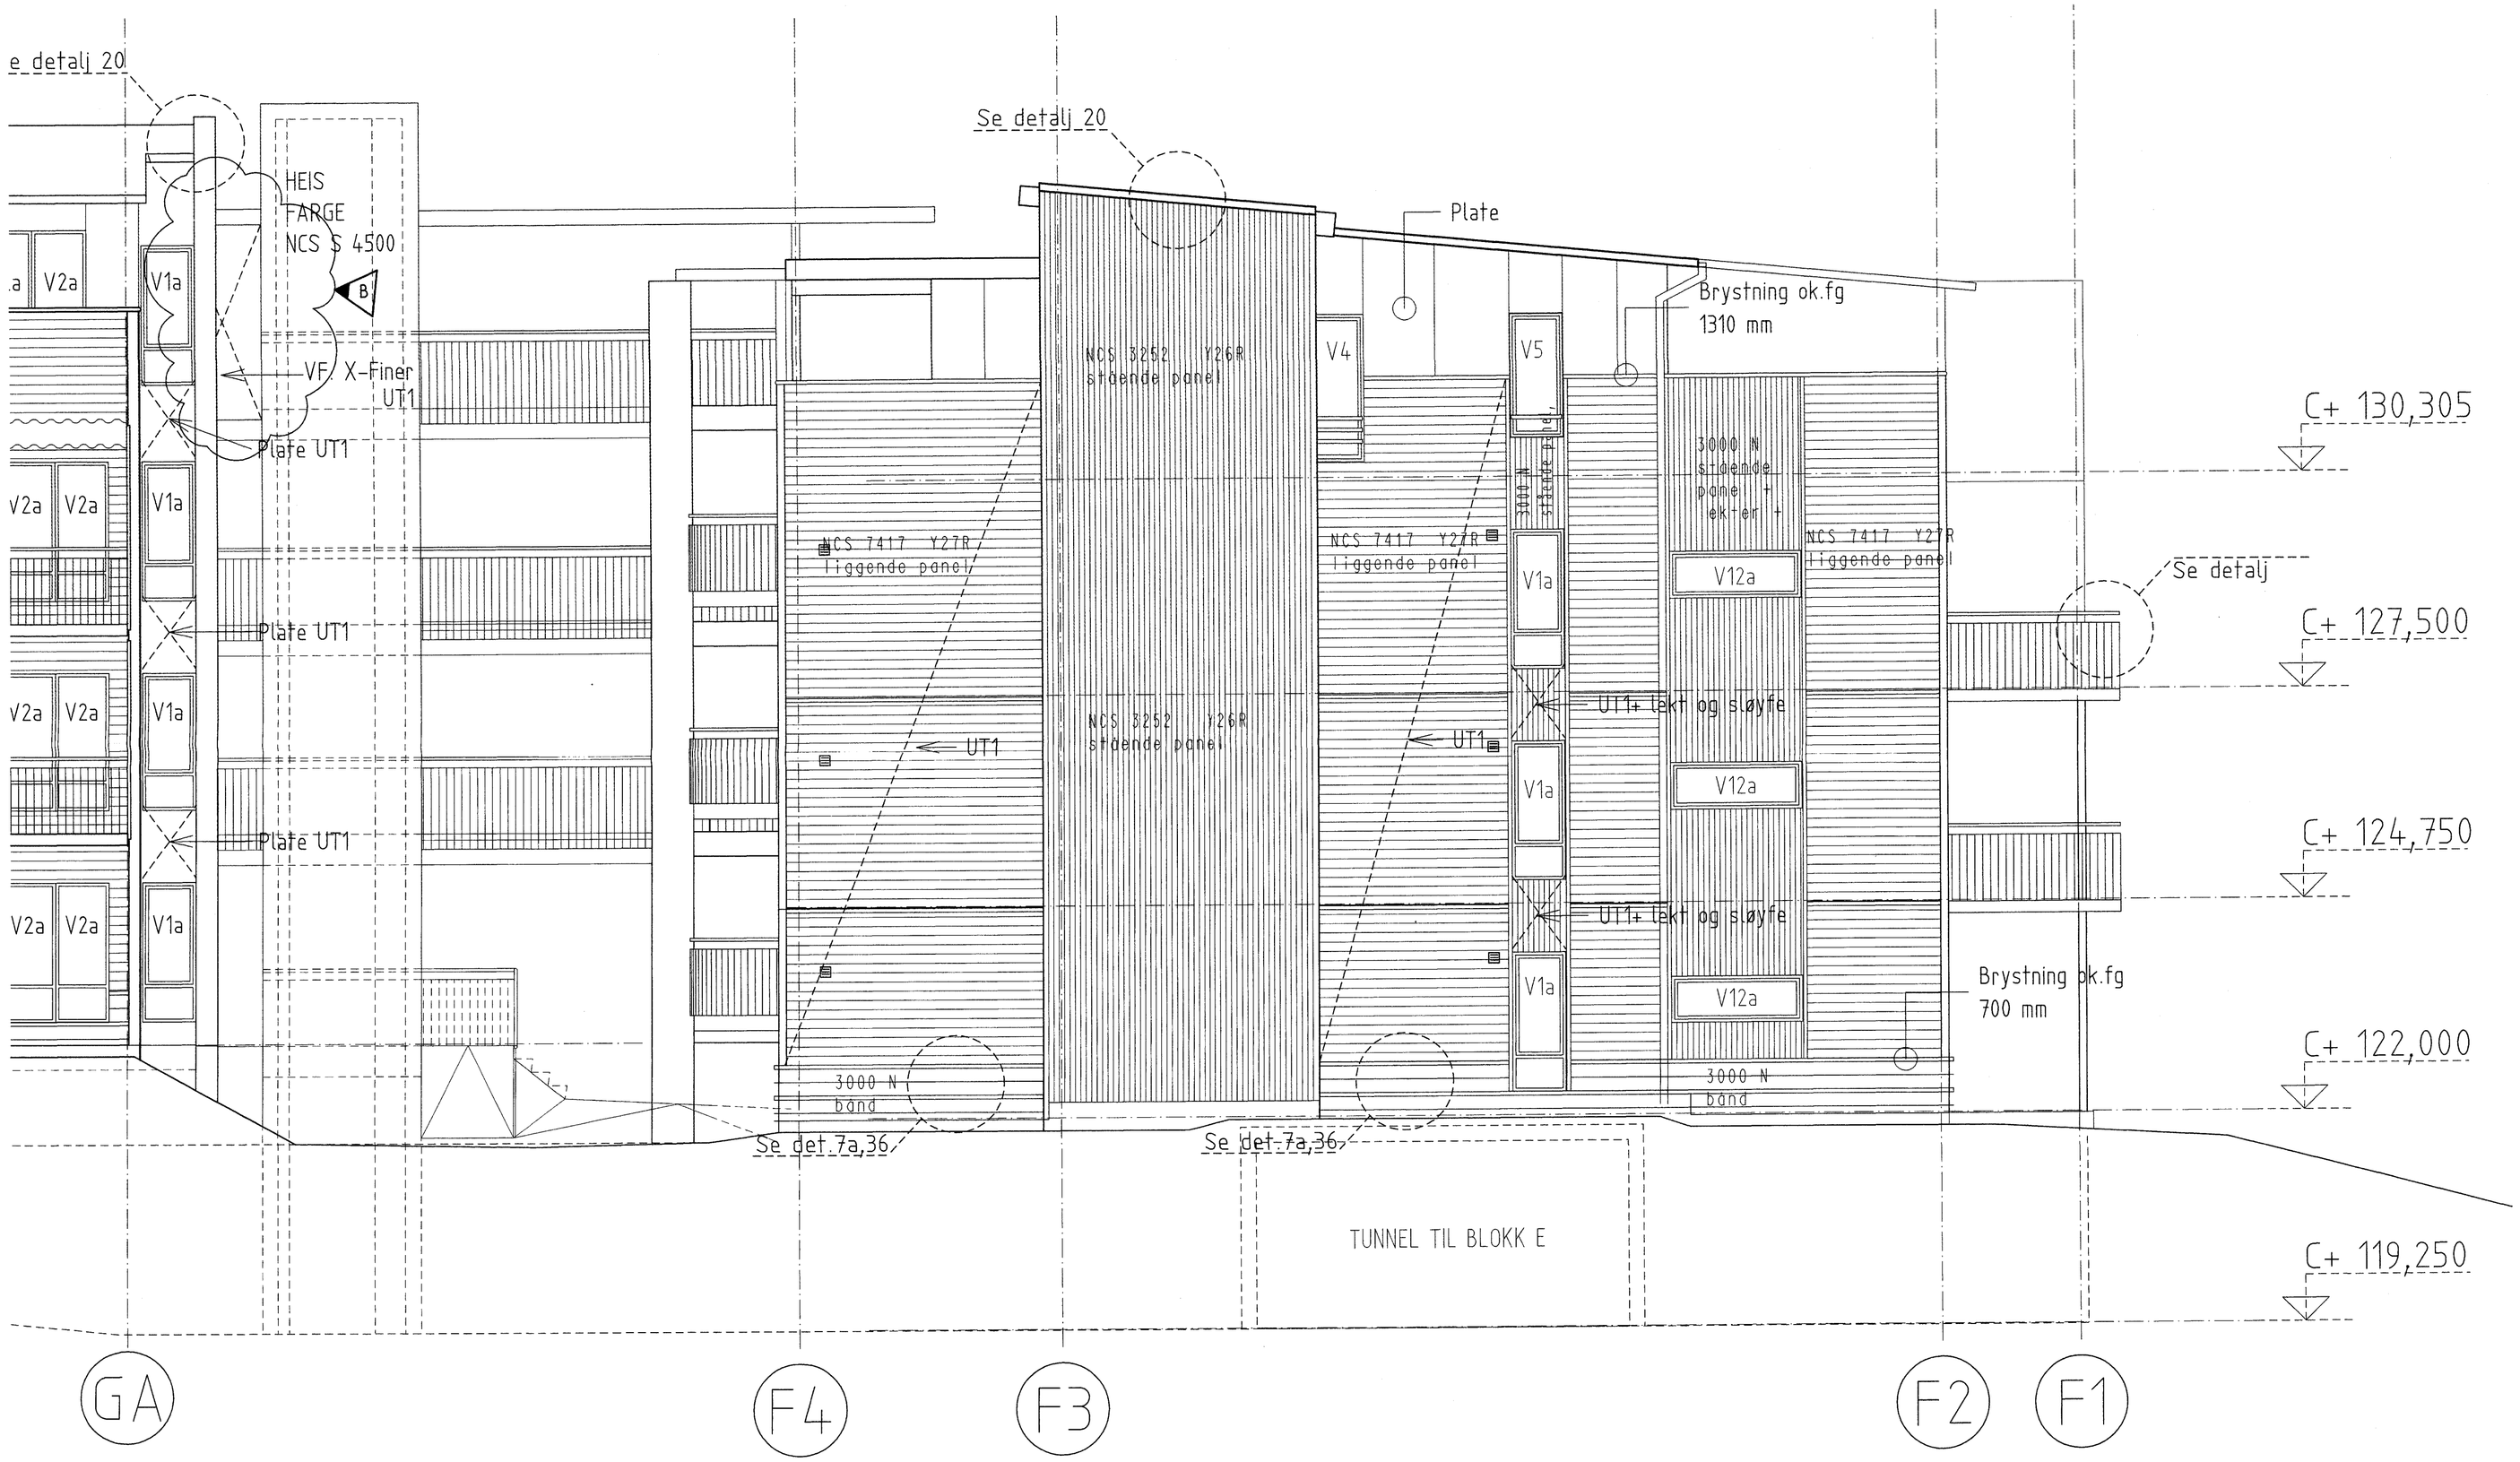

Område der lekter og evnt. sløyfer er brannhemmende

UT1 - krav til panel

brun — NCS 7417 Y27R liggende panel

gul — NCS 3252 Y26R stående panel

grå — 3000 N stående panel, plater, lekter og bånd

REVISJONER

INDEX	DATO	SIGN.	KONTR.	TEKST
B	18.09.01	SL	FV	HEISSLUSEN ENDRET As built
A	27.06.01	RB		As built
-	18.12.00	PK/FS	FV	ARBEIDSTEGNING (erstatter AFG23-11pro.grunnlag)

PROSJEKTERENDE	TEGN. NR.	INDEX
ARK	AF23-11	B

MÅLESTOKK	TEGN. STATUS
1:50	AS BUILT

BLOKK F - FASADE NORDVEST

FARGE- OG DETALJANGIVELSER

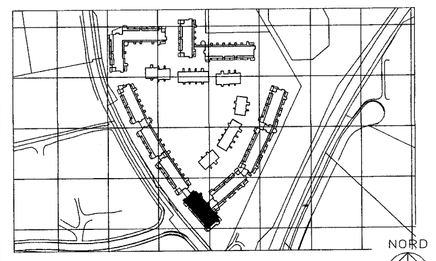

LUNDEN HAGEBY

FELIX ARKITEKTER AS
ROSENKRANTZ GATE 7, 0159 OSLO TEL:23 35 79 70 FAKS:23 35 79 71

LANDSKAPSARKITEKTER:
13.3 LANDSKAPSARKITEKTER AS
DRAMMENSVEIEN 23, 0204 OSLO TLF:22 92 60 00 FAX:22 92 60 01

TILTAKSHAVER:
LUNDEN HAGEBY AS
V/NATURBETONG AS, BOGSTADVEIEN 27B, 0355 OSLO
TLF: 22 93 14 00 FAX: 22 93 14 01

BLOKK F - FASADE NORDVEST

FARGE- OG DETALJANGIVELSER

MÅLESTOKK	TEGN. STATUS
1:50	AS BUILT

PROSJEKTERENDE	DATO	TEGN. NR.	INDEX
ARK	18.12.2000	AF23-11	B