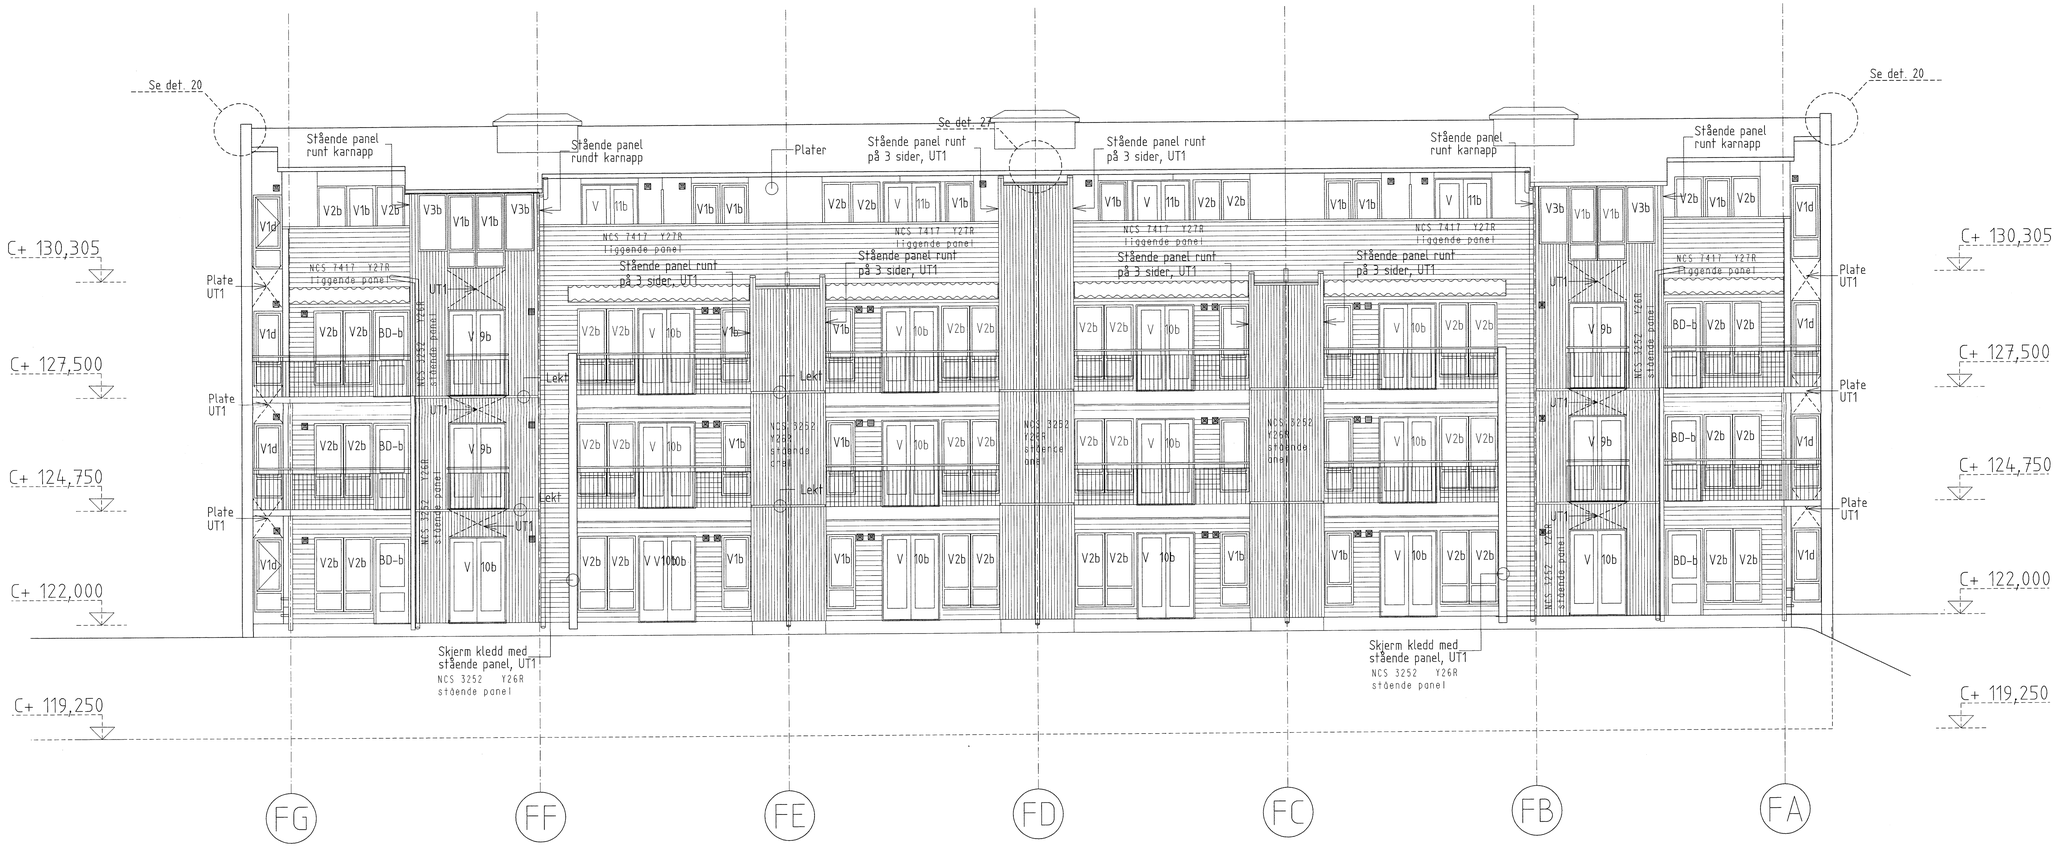

BLOKK F

SYDVEST

Område der lekter og evnt. sløyfer er brannhemmende

UT1 - krav til panel

brun — NCS 7417 Y27R liggende panel

gul — NCS 3252 Y26R stående panel

grå — 3000 N stående panel, plater, lekter og bånd

REVISJONER

INDEX	DATO	SIGN.	KONTR.	TEKST
C	26.06.01	RB	FV	AS BUILT
B		PK	FV	FLYTTING AV VENTILER
A	15.01.00	PK	FV	BOD- 0177 på 3 sider skse FE, FG, FC1
-	18.12.00	PK/FS	FV	ARBEIDSTEGNING (erstatter AF23-13pro.grunnlag)

PROSJEKTERING	TEGN. NR.	INDEX
ARK	AF23-13	C

MÅLESTOKK	TEGN. STATUS
1:50	AS BUILT

BLOKK F - FASADE SYDVEST

FARGE- OG DETALJANGIVELSER

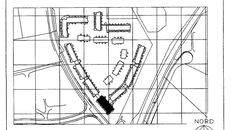

LUNDEN HAGEBY

FELIX ARKITEKTER AS
ROSENKRANTZ GATE 7, 0159 OSLO TEL:23 35 79 70 FAX:23 35 79 71

LANDSKAPSARKITEKTER:
13.3 LANDSKAPSARKITEKTER AS
DRAMMENSVEIEN 23, 0204 OSLO TLF:22 92 60 00 FAX:22 92 60 01

TILTAKSHAVER:
LUNDEN HAGEBY AS
V/NATURDISTRIKT AS, BOSTADVEIEN 37B, 0955 OSLO
TLF: 22 93 14 00 FAX: 22 93 14 01

BLOKK F - FASADE SYDVEST

FARGE- OG DETALJANGIVELSER

MÅLESTOKK	TEGN. STATUS
1:50	AS BUILT

PROSJEKTERING	DATO	TEGN. NR.	INDEX
ARK	18.12.2000	AF23-13	C