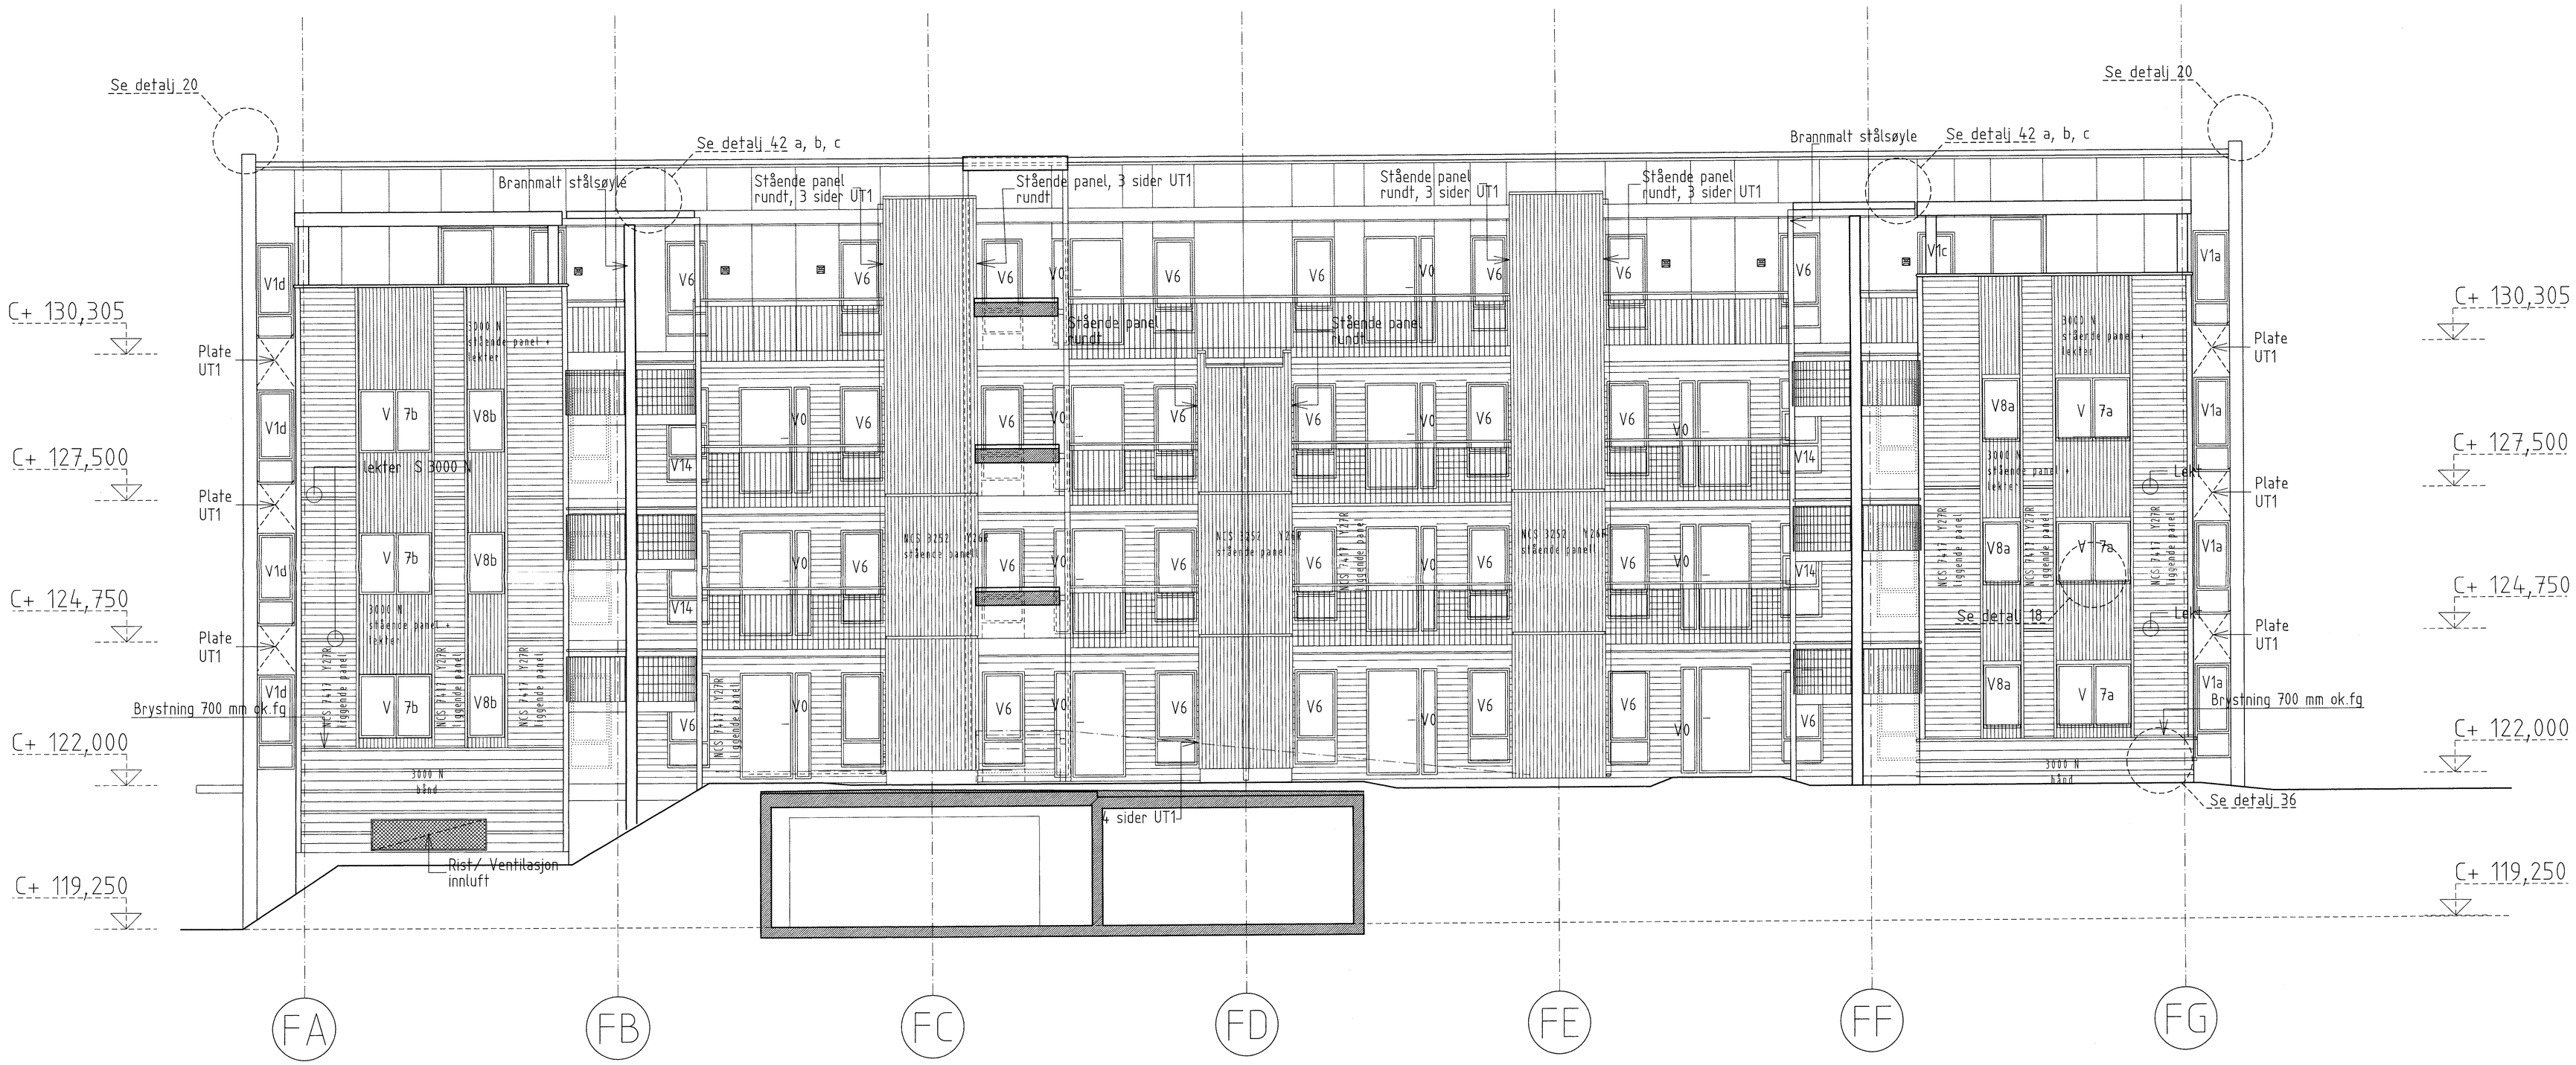

Synlige søyler og drageere av stål, brannmales

Områder der lekter og evnt. sløyfer er brannhemmende

UT1 - krav til panel

brun — NCS 7417 Y27R liggende panel

gul — NCS 3252 Y26R stående panell

grå — 3000 N stående panel, plater, lekter og bånd

REVISJONER

INDEX	DATO	SIGN.	KOMM.
A	26.06.01	RB	AS BUILT
	18.12.00	PM/FS	ARBEIDSTEGNING forutsetter AF23-14 prosjektering!

PROSJEKTERENDE	TEGN NR.	INDEX
ARK	AF23-14	A

MÅLESTOKK	TEGN. STATUS
1:50	AS BUILT

BLOKK F - FASADE NORDØST

FARGE- OG DETALJANGIVELSER

LUNDEN HAGEBY

NORD

FELIX ARKITEKTER AS
ROSENKRANTZ GATE 7, 0159 OSLO TEL: 23 35 79 70 FAKS: 23 35 79 71

LANDSKAPSARKITEKTER:
13.3 LANDSKAPSARKITEKTER AS
DRAMMENSVEIEN 25, 0204 OSLO TLF: 22 92 60 00 FAX: 22 92 60 01

TILTAKSHAVER:
LUNDEN HAGEBY AS
V/NÆRINGSBYGG AS, BOGSTADVEIEN 27B, 0355 OSLO
TLF: 22 93 94 00 FAX: 22 93 94 01

BLOKK F - FASADE NORDØST

FARGE- OG DETALJANGIVELSER

MÅLESTOKK	TEGN. STATUS
1:50	AS BUILT

PROSJEKTERENDE	DATO	TEGN NR.	INDEX
ARK	18.12.2000	AF23-14	A