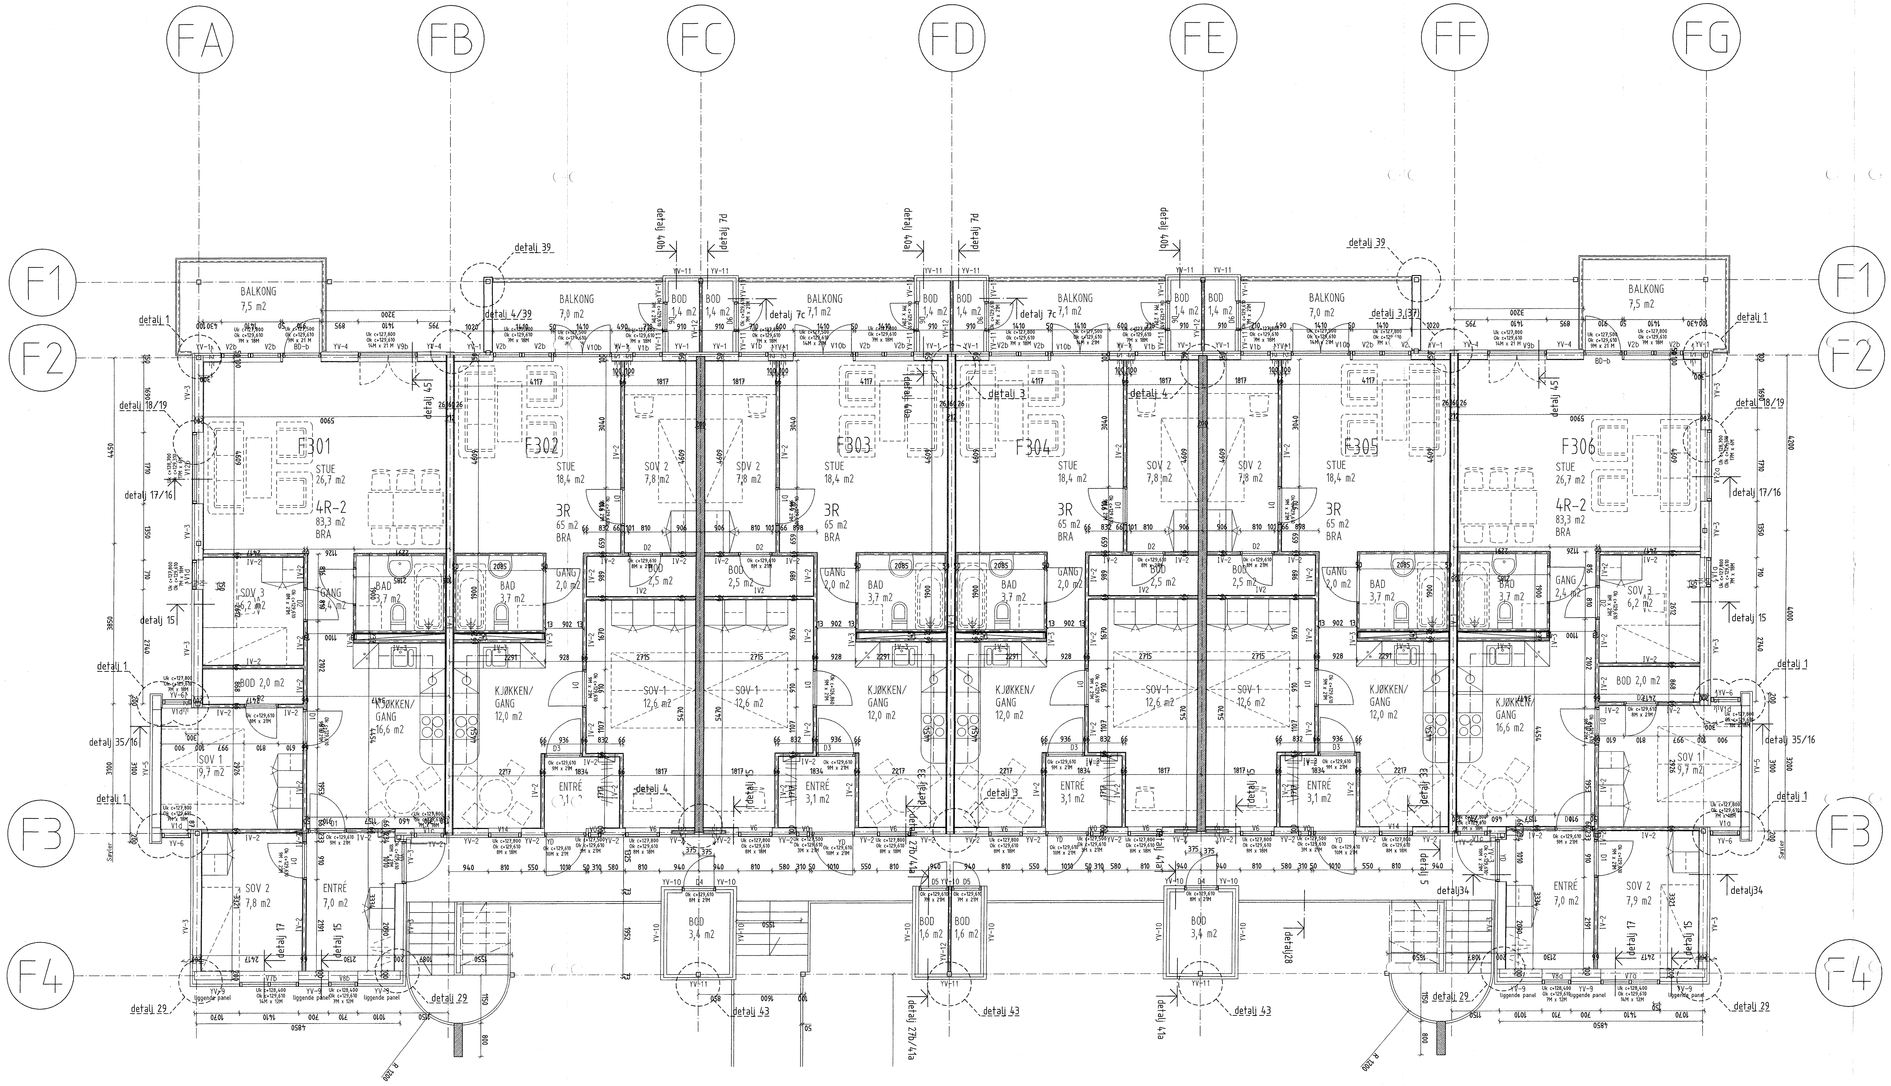

-Enkelte ventiler er plassert overkant vindu 150 mm cl
-Lydventiler blir plassert i underkant av øverste svill

KODER

ELSKAP | LYDVENTIL | VENTIL

YTTERVEGGER | INNERVEGGER

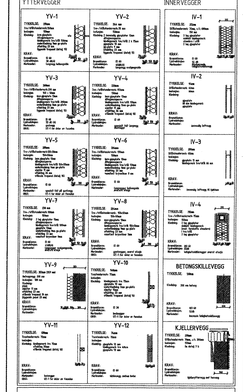

REVISJONER

INDEX	DATO	SIGN.	ADMTR.	TEKST
I	30.05.01	PK/TB	FV	AS BUILT
H	28.02.01	PK	FV	YV-9 (lggende panel)
G	16.02.01	PK	FV	HYLLE OVER BIOKAMIN/ YV-9/ DETALJKEMVENINGER
F	26.12.00	PK	FV	REV VEGG IV-4
E	21.10.00	PK	FV	ROMMV. JUSTERING FASADE INDE F2-FB/FF
D	29.10.00	B	FV	KOMPLETERING AV OK/UK/ MODULLER
C	26.10.00	B	FV	OK/UK VINDUER/DØRER + VENTILER
B	02.10.00	PK	FV	ARBEIDSTEGNING 1:50 Gerstetter AF20-0203 1:100 INNERVEGGER/ YTTERVEGGER/ TRAPPER
A	09.08.00	PK	FV	REV. SVALGANG, TRAPP, HEIS OG UTSPARINGER FOR VINDUER I BETONGVEGGER
-	16.06.00	PK	FV	PROJEKTERINGSGRUNNLAG

PROSJEKTERENDE	TEGN. NR.	INDEX
ARK	AF20-03	I

MÅLESTOKK	TEGN. STATUS
1:50	AS BUILT

BLOKK F PLAN-3

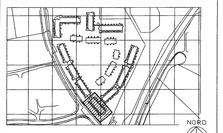

LUNDEN HAGEBY

FELIX ARKITEKTER AS
ROSENKRANTZ GATE 7, 0159 OSLO TEL:23 35 79 70 FAKS:23 35 79 71

LANDSKAPSARKITEKTER:
13.3 LANDSKAPSARKITEKTER AS
DRAMMENSVEIEN 23, 0204 OSLO TLF:22 92 60 00 FAX:22 92 60 01

TILTAKSHAVER:
LUNDEN HAGEBY AS
K/NATURBETONG AS, BOSSTADVEIEN 278, 0355 OSLO
TLF: 22 93 14 00 FAX: 22 93 14 01

BLOKK F PLAN-3

MÅLESTOKK	TEGN. STATUS
1:50	AS BUILT

PROSJEKTERENDE	DATO	TEGN. NR.	INDEX
ARK	16.06.00	AF20-03	I