



Pkt	Ost	Nord	Pkt	Ost	Nord
1	564209,431	6623337,650	8	564228,051	6623360,020
2	564202,497	6623338,998	9	564228,763	6623358,965
3	564203,719	6623345,288	10	564227,695	6623353,481
4	564204,942	6623351,579	11	564226,495	6623347,297
5	564206,142	6623357,751	12	564225,274	6623341,018
6	564207,842	6623366,496	13	564224,063	6623334,836
7	564215,772	6623362,408	14	564202,107	6623306,483


Pkt	Ost	Nord
15	564209,486	6623305,048
16	564212,238	6623304,513
17	564219,510	6623303,100
18	564226,782	6623301,686
19	564204,801	6623320,340
20	564215,046	6623318,960
21	564214,017	6623365,296
22	564213,560	6623362,838

Drammen kommune
Kart og geodata

REKV. NR. 83/12
SAKSBEH. TORFRE

TEGNFORKLARING

- OMRISS AV BYGNING
- TAS (TILLEGGS-AREAL TIL SEKSJON)
- FELLES-AREALER

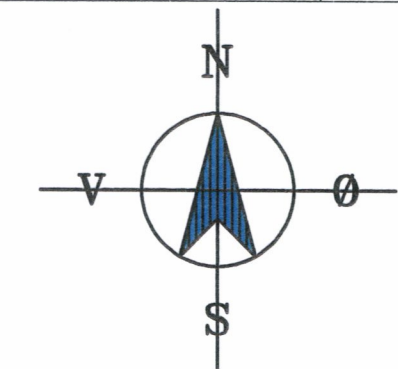


ALLE MÅL I CM
UTVENDIG KLEDNING

B A	REV. TAS 1 REV.	T.E. T.E.	07.03.13 25.02.13
REV.	BESKRIVELSE	SIGN.	DATO
TILTAKSHVER:	BLOCK WATNE AS AVD.DRAMMEN	MÅL: 1:500	DATO 22.01.13
BYGGEPLASS:	SKOGLIVN.170 GULSKOGEN VEST DRAMMEN	ANSVARLIG PROSJEKTERENDE:	B.W.P.
TEGN. TYPE:	Seksjoneringskart	KONTROLLERT:	
	G.NR./B.NR. 105/223	PROSJEKT	TEGN. NR.
	HUSTYPE:	Konsulent:	
		Kjell Ottar Johansen	5600_B7seksjkart A4-020
	ARKITEKT:	BLOCK WATNE AS.	BLOCK WATNE PROSJEKTERING
			PB 1817 VIK 0123 OSLO TLF. 23246000 FAX 23246001

TEGNINGEN MÅ HVERKEN HELT ELLER DELVIS KOPIERES ELLER BENYTTES UTEN TILLATELSE FRA BLOCK WATNE AS.

12/159-37 Vedl. 1

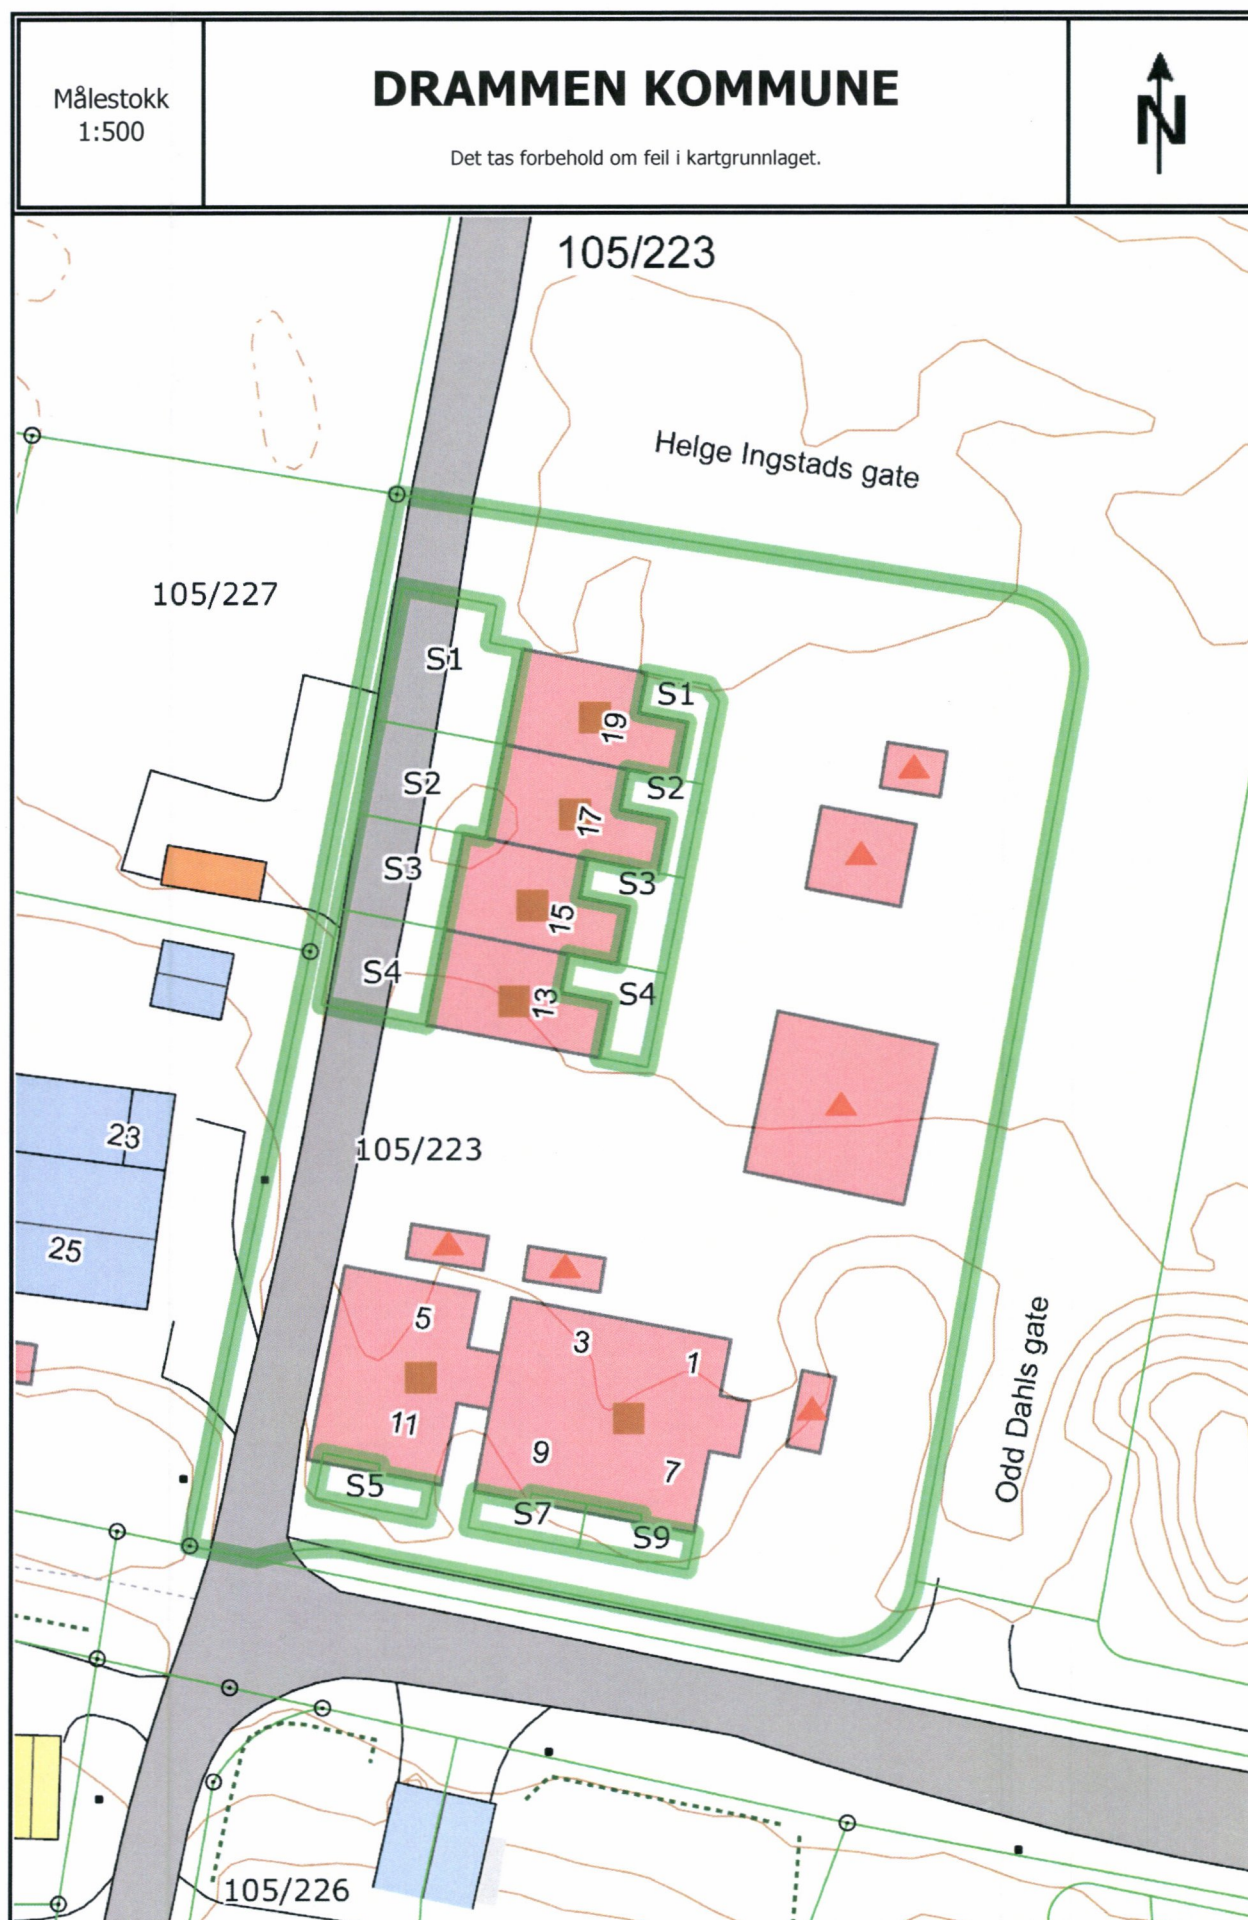




Pkt	Ost	Nord	Pkt	Ost	Nord
1	564209,431	6623337,650	8	564228,051	6623360,020
2	564202,497	6623338,998	9	564228,763	6623358,965
3	564203,719	6623345,288	10	564227,695	6623353,481
4	564204,942	6623351,579	11	564226,495	6623347,297
5	564206,142	6623357,751	12	564225,274	6623341,018
6	564207,842	6623366,496	13	564224,063	6623334,836
7	564215,772	6623362,408	14	564202,107	6623306,483

Pkt	Ost	Nord
15	564209,486	6623305,048
16	564212,238	6623304,513
17	564219,510	6623303,100
18	564226,782	6623301,686
19	564204,801	6623320,340
20	564215,046	6623318,960
21	564214,017	6623365,296
22	564213,560	6623362,838

TEGNFORKLARING

- OMRIS AV BYGNING
- TAS (TILLEGGS-AREAL TIL SEKSJON)
- FELLES-AREALER

ALLE MÅL I CM
UTVENDIG KLEDNING

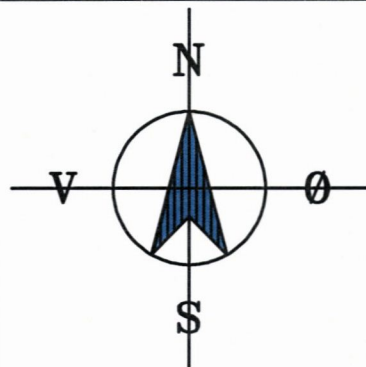

B A	REV. TAS 1 REV.	T.E. T.E.	07.03.13 25.02.13
REV.	BESKRIVELSE	SIGN.	DATO
TILTAKEHVER:	BLOCK WATNE AS AVD. DRAMMEN	MÅL: 1:500	DATO 22.01.13
BYGGEPLASS:	SKOGLIVN. 170 GULSKOGEN VEST DRAMMEN	ANSVARLIG PROSJEKTERENDE:	B.W.P.
TEGN. TYPE:	Seksjoneringskart	KONTROLLERT:	
	G.NR./B.NR. 105/223	PROSJEKT	TEGN. NR.
	HUSTYPE:	KONSULENT:	5600_B7seksjkart A4-020
	Kjell Ottar Johansen		
ARKITEKT:	BLOCK WATNE AS.	BLOCK WATNE PROSJEKTERING	
		PB 1817 VIK 0123 OSLO	
		TLF. 23246000 FAX 23246001	

TEGNINGEN MÅ HVERKEN HELT ELLER DELVIS KOPIERES ELLER BENYTTES UTEN TILLATELSE FRA BLOCK WATNE AS.

12/159-37 Vedl. 1