




- SEKSJON NR 1
- SEKSJON NR 2
- SEKSJON NR 3
- SEKSJON NR 4

TAS (TILLEGGSAREAL TIL SEKSJON)

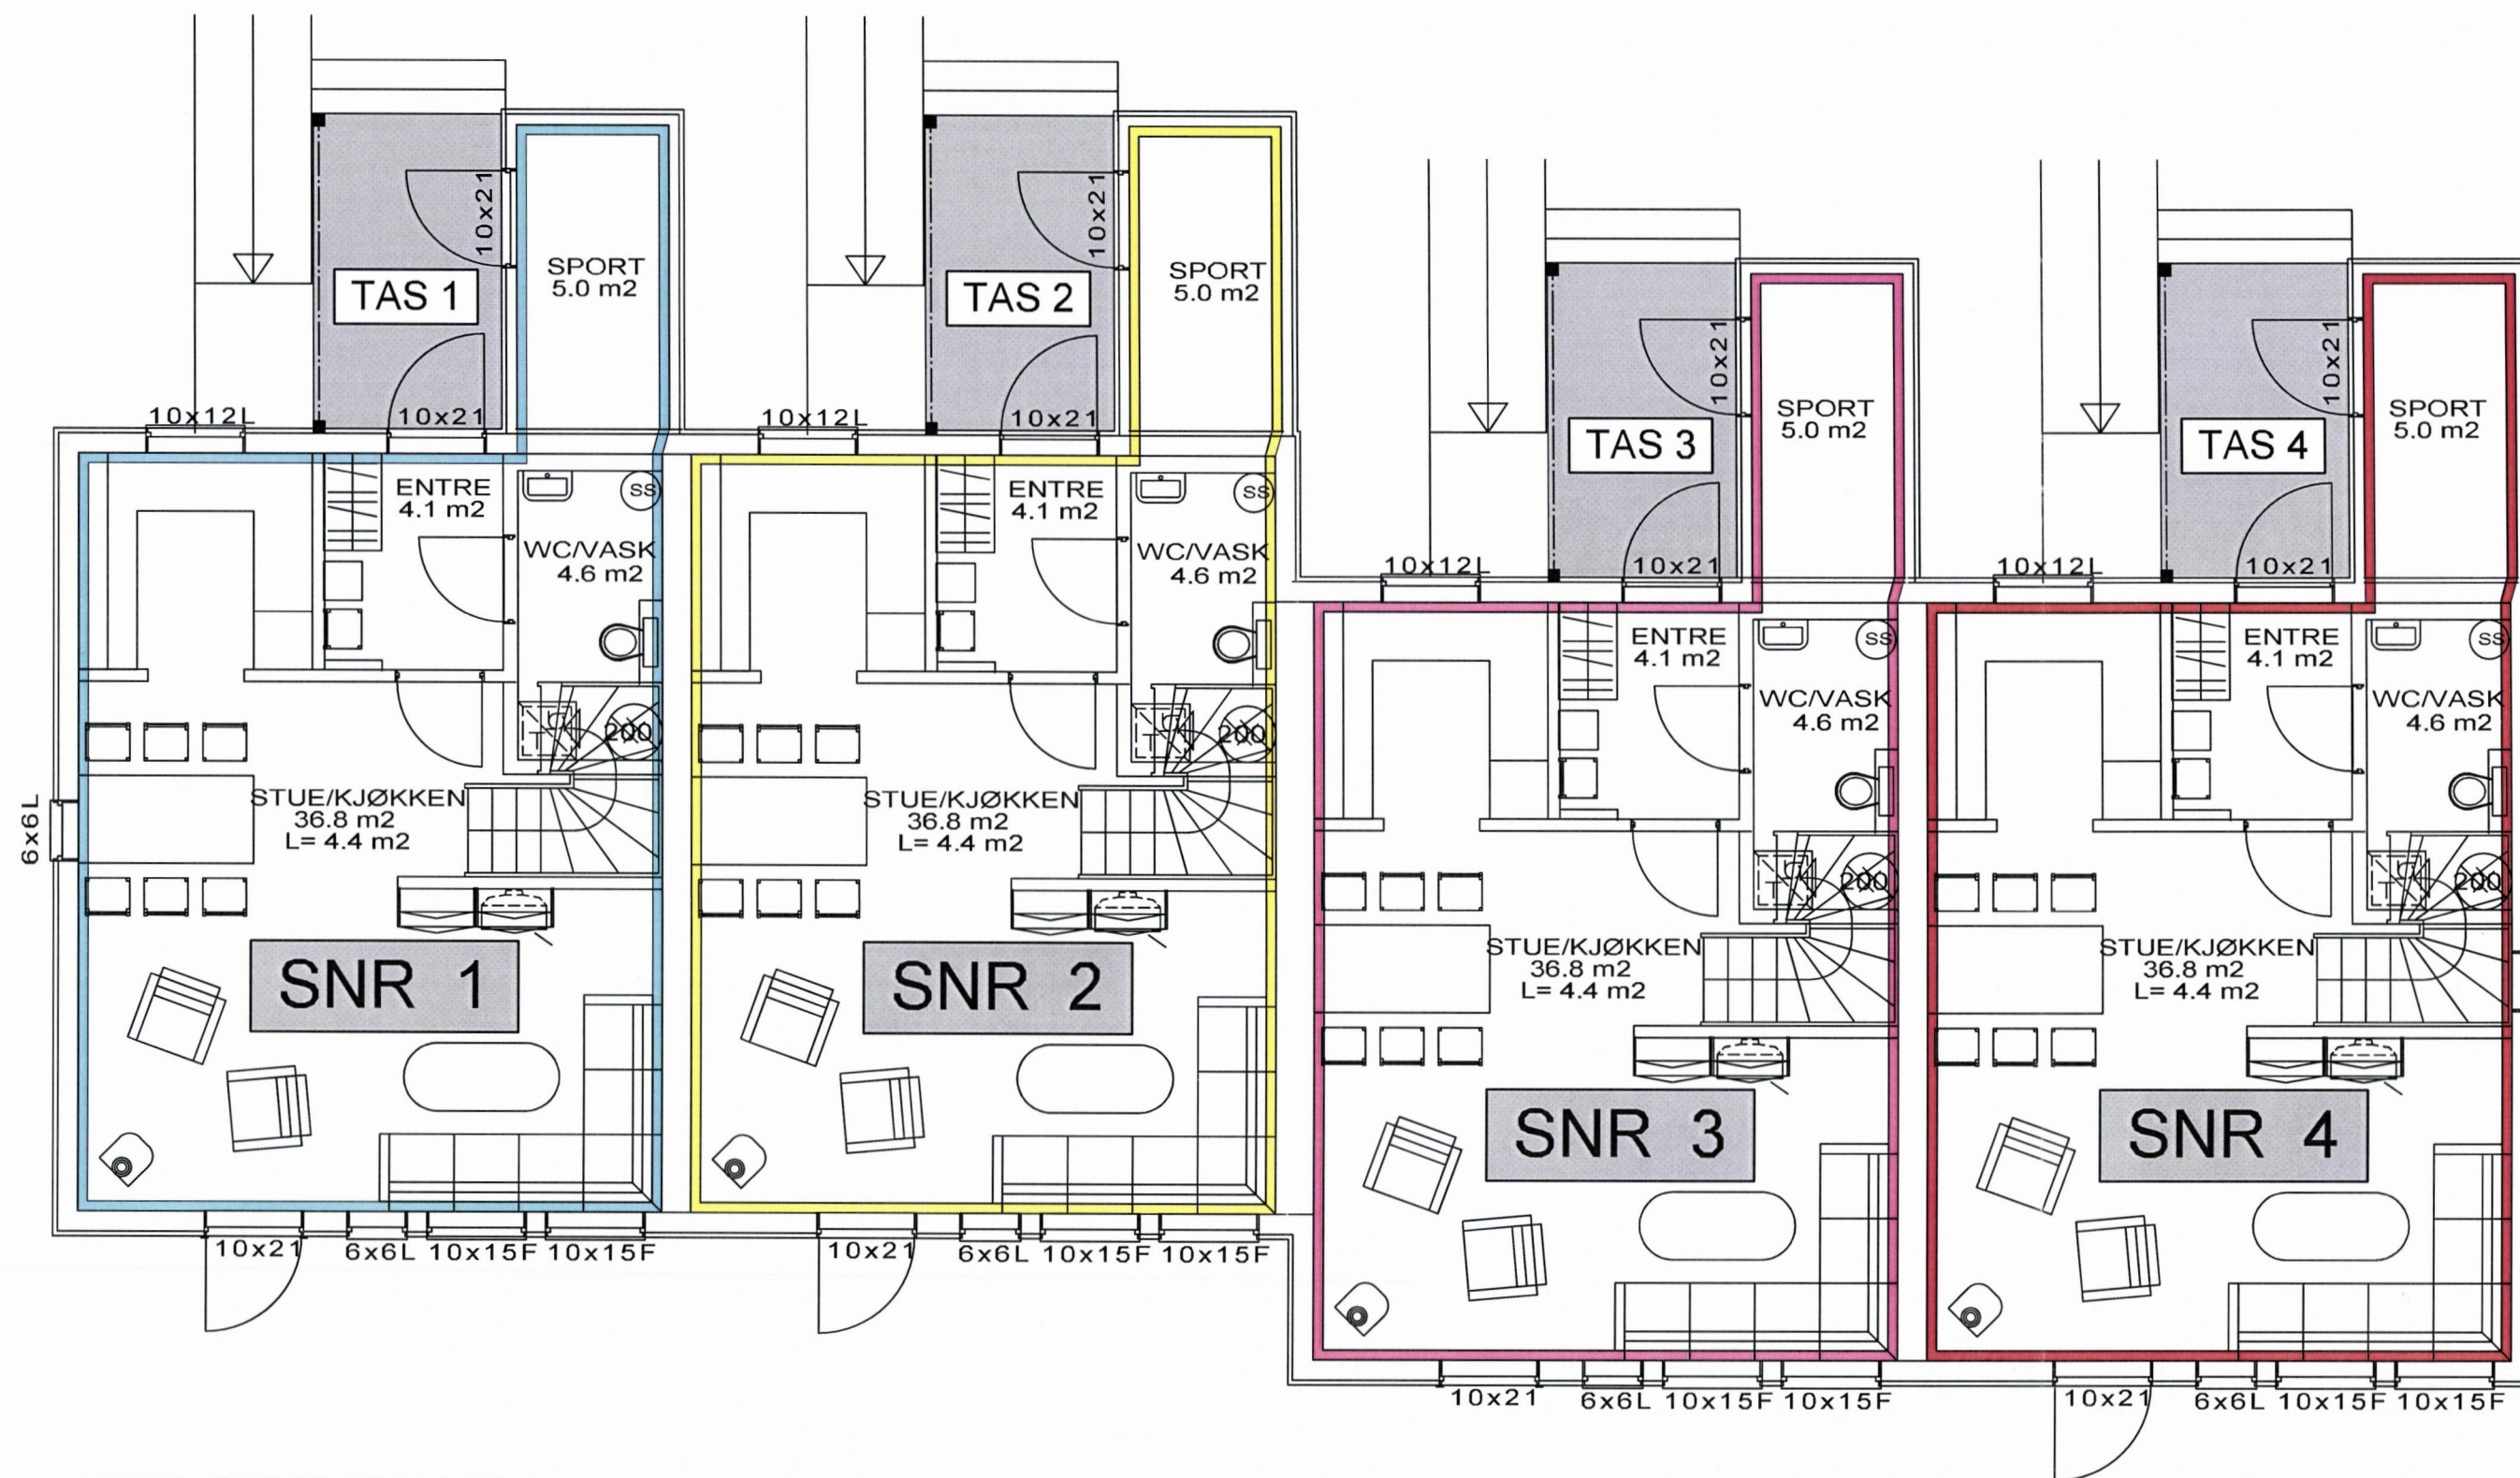


1.ETASJE

REV.	BESKRIVELSE	SIGN.	DATO
TILTAKEHVER:	BLOCK WATNE AS AVD. DRAMMEN	MÅL: 1:100	DATO 25.02.13
BYGGEPLASS:	SKOGLIVN. 170 GULSKOGEN VEST DRAMMEN	ANSVARLIG PROSJEKTERENDE:	B.W.P.
TEGN. TYPE:	SEKSJ.PLAN 1. ETG.	G.NR./B.NR.	105/223
	HUSTYPE: LUNA	KONSULENT:	Kjell O. Johansen
	ARKITEKT:	PROSJEKT	5600_B7seksj.tegn
	BLOCK WATNE AS.	TEGN. NR.	A4-022
		BLOCK WATNE PROSJEKTERING	
		PB 1817 VIKÅ 0123 OSLO	
		TLF. 23246000 FAX 23246001	

Block Watne

TEGNINGEN MÅ HVERKEN HELT ELLER DELVIS KOPIERES ELLER BENYTTES UTEN TILLATELSE FRA BLOCK WATNE AS.

12/159-37 Vedl. 2

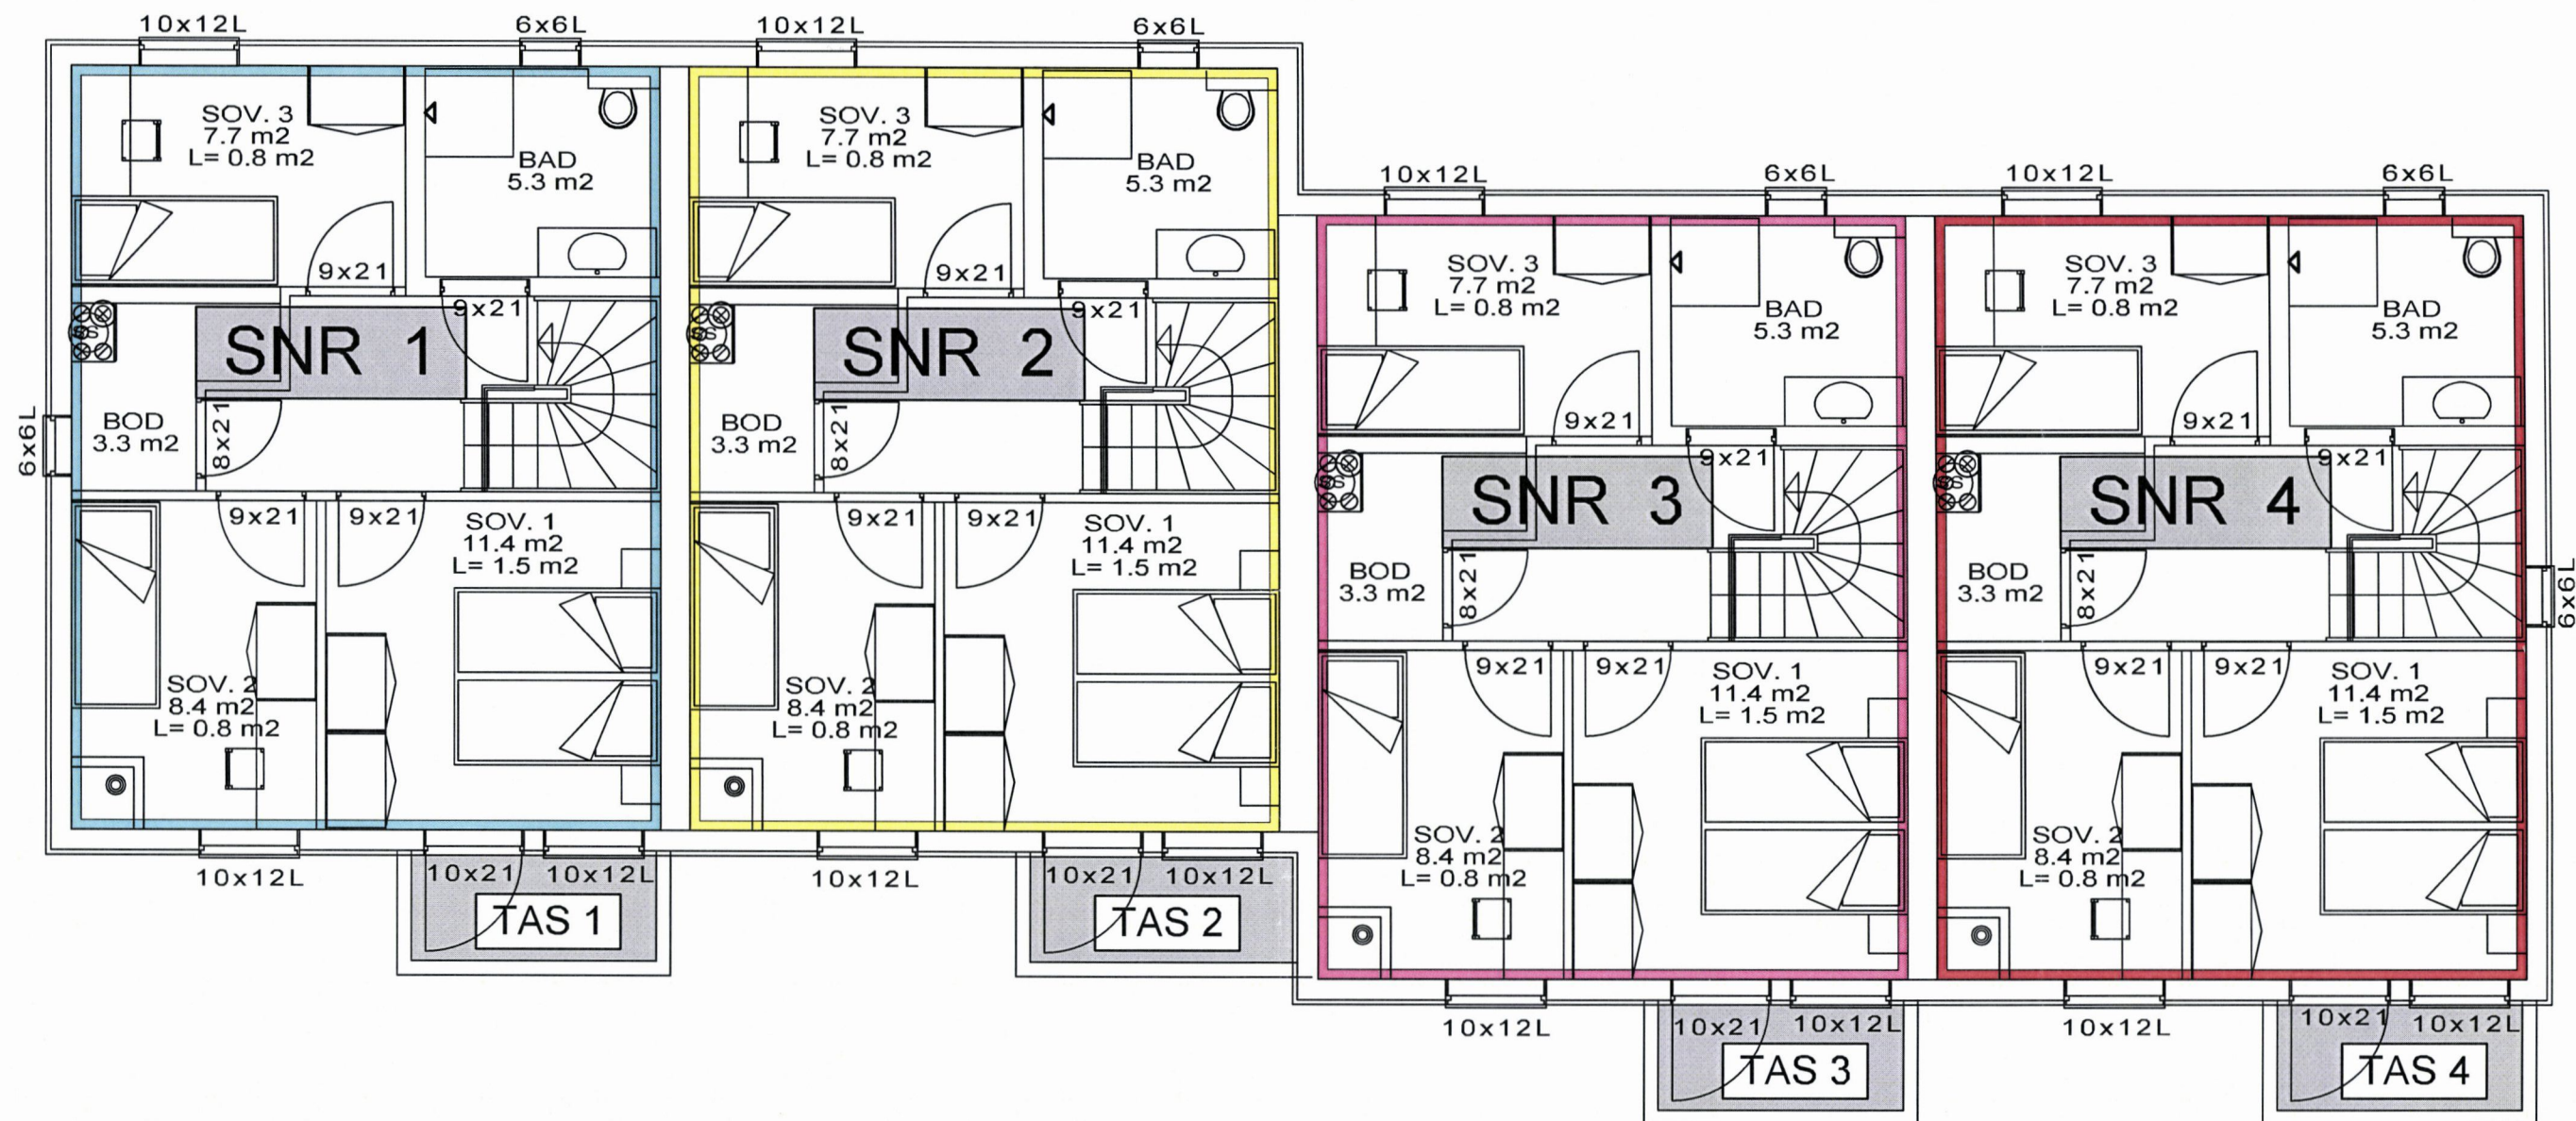

- SEKSJON NR 1
- SEKSJON NR 2
- SEKSJON NR 3
- SEKSJON NR 4

TAS (TILLEGGSAREAL TIL SEKSJON)



2.ETASJE

REV.	BESKRIVELSE	SIGN.	DATO
TILTAKSHAVER:	BLOCK WATNE AS AVD. DRAMMEN	MÅL: 1:100	DATO 25.02.13
BYGGEPLASS:	SKOGLIVN. 170 GULSKOGEN VEST DRAMMEN	ANSVARLIG PROSJEKTERENDE:	B.W.P.
TEGN. TYPE:	SEKSJ.PLAN 2. ETG.	G.NR./B.NR.	105/223
		KONSULENT:	Kjell O. Johansen
		PROSJEKT	5600_B7seksjtegn
		TEGN. NR.	A4-023
		ARKITEKT:	BLOCK WATNE AS.
		BLOCK WATNE PROSJEKTERING	PB 1817 VIKÅ 0123 OSLO
		TLF. 23246000 FAX 23246001	
TEGNINGEN MÅ HVERKEN HELT ELLER DELVIS KOPIERES ELLER BENYTTES UTEN TILLATELSE FRA BLOCK WATNE AS.			

12/159-37 vedl. 3