


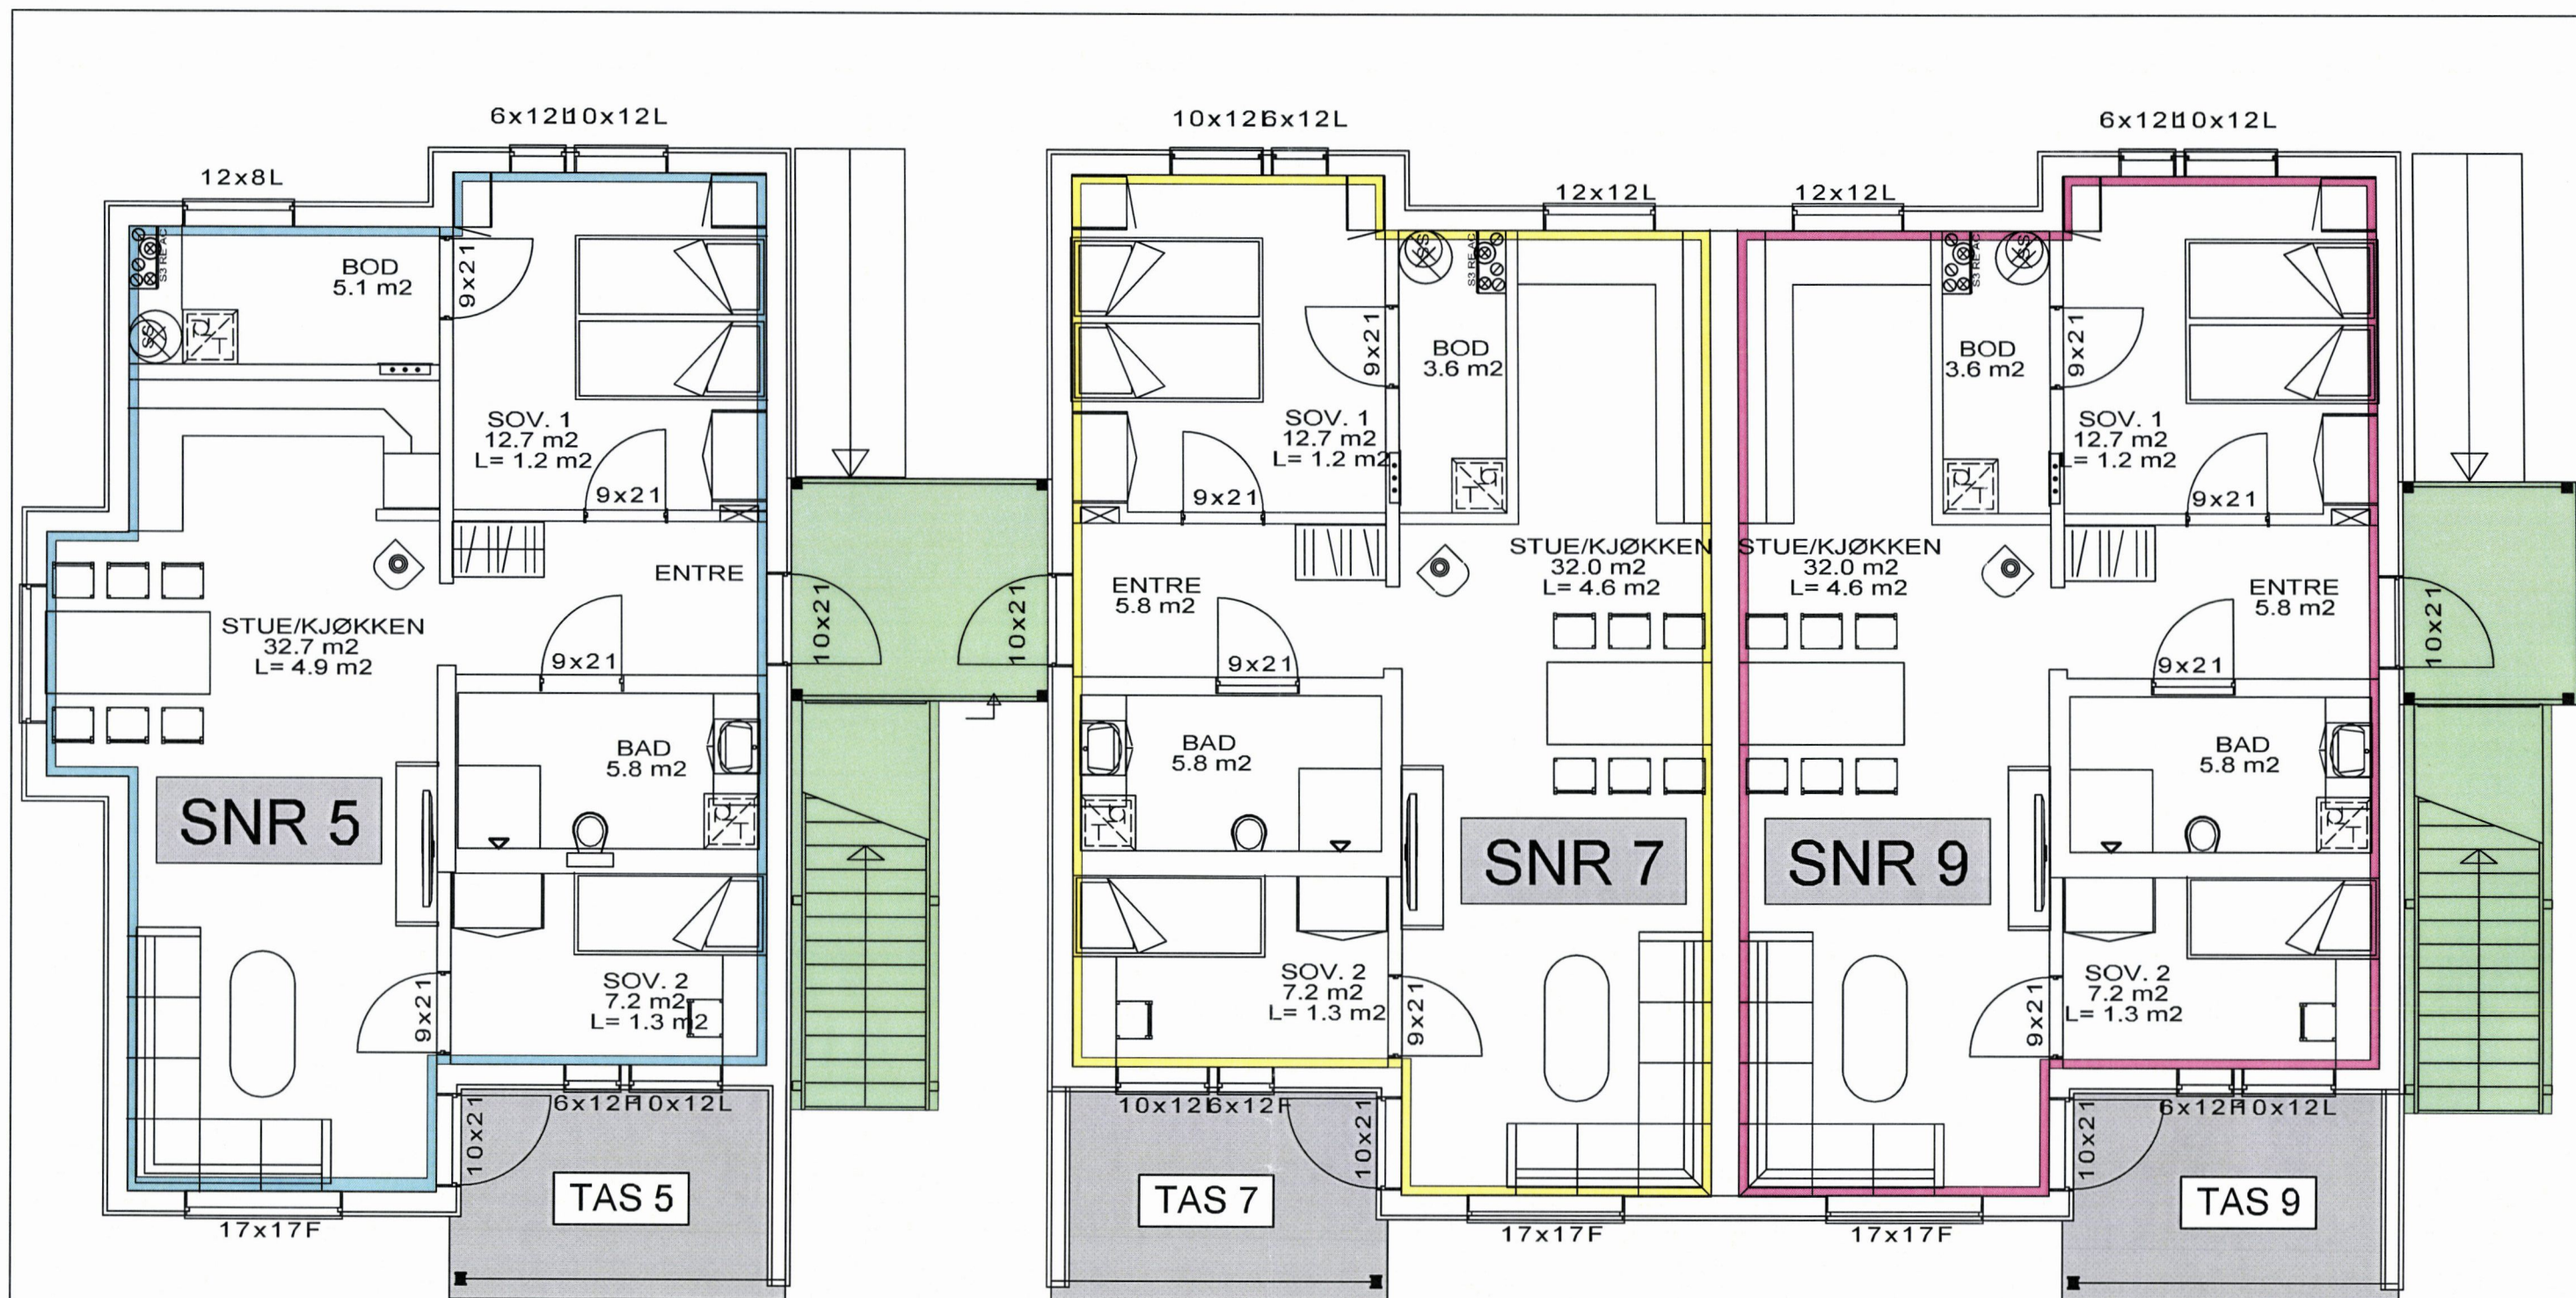

SEKSJON NR 5

SEKSJON NR 7

SEKSJON NR 9

FELLESAREAL

TAS (TILLEGGSAREAL TIL SEKSJON)



1. ETASJE


REV.	BESKRIVELSE	SIGN.	DATO
TILTAKEHVER:	BLOCK WATNE AS AVD. DRAMMEN	MÅL: 1:100	DATO 25.02.13
BYGGEPLASS:	SKOGLIVN. 170 GULSKOGEN VEST DRAMMEN	ANSVARLIG PROSJEKTERENDE:	B.W.P.
TEGN. TYPE:	SEKSJ.PLAN I. ETG.	G.NR./B.NR.	105/223
		HUSTYPE:	VEGA
		KONSULENT:	Kjell O. Johansen
		PROSJEKT	5600_B7seksj.tegn
		TEGN. NR.	A4-024
		ARKITEKT:	BLOCK WATNE AS.
		BLOCK WATNE PROSJEKTERING	
		PB 1817 VIKÅ 0123 OSLO	
		TLF. 23246000 FAX 23246001	



Block Watne

TEGNINGEN MÅ HVERKEN HELT ELLER DELVIS KOPIERES ELLER BENYTTES UTEN TILLATELSE FRA BLOCK WATNE AS.

12/159-37 vedl. 4

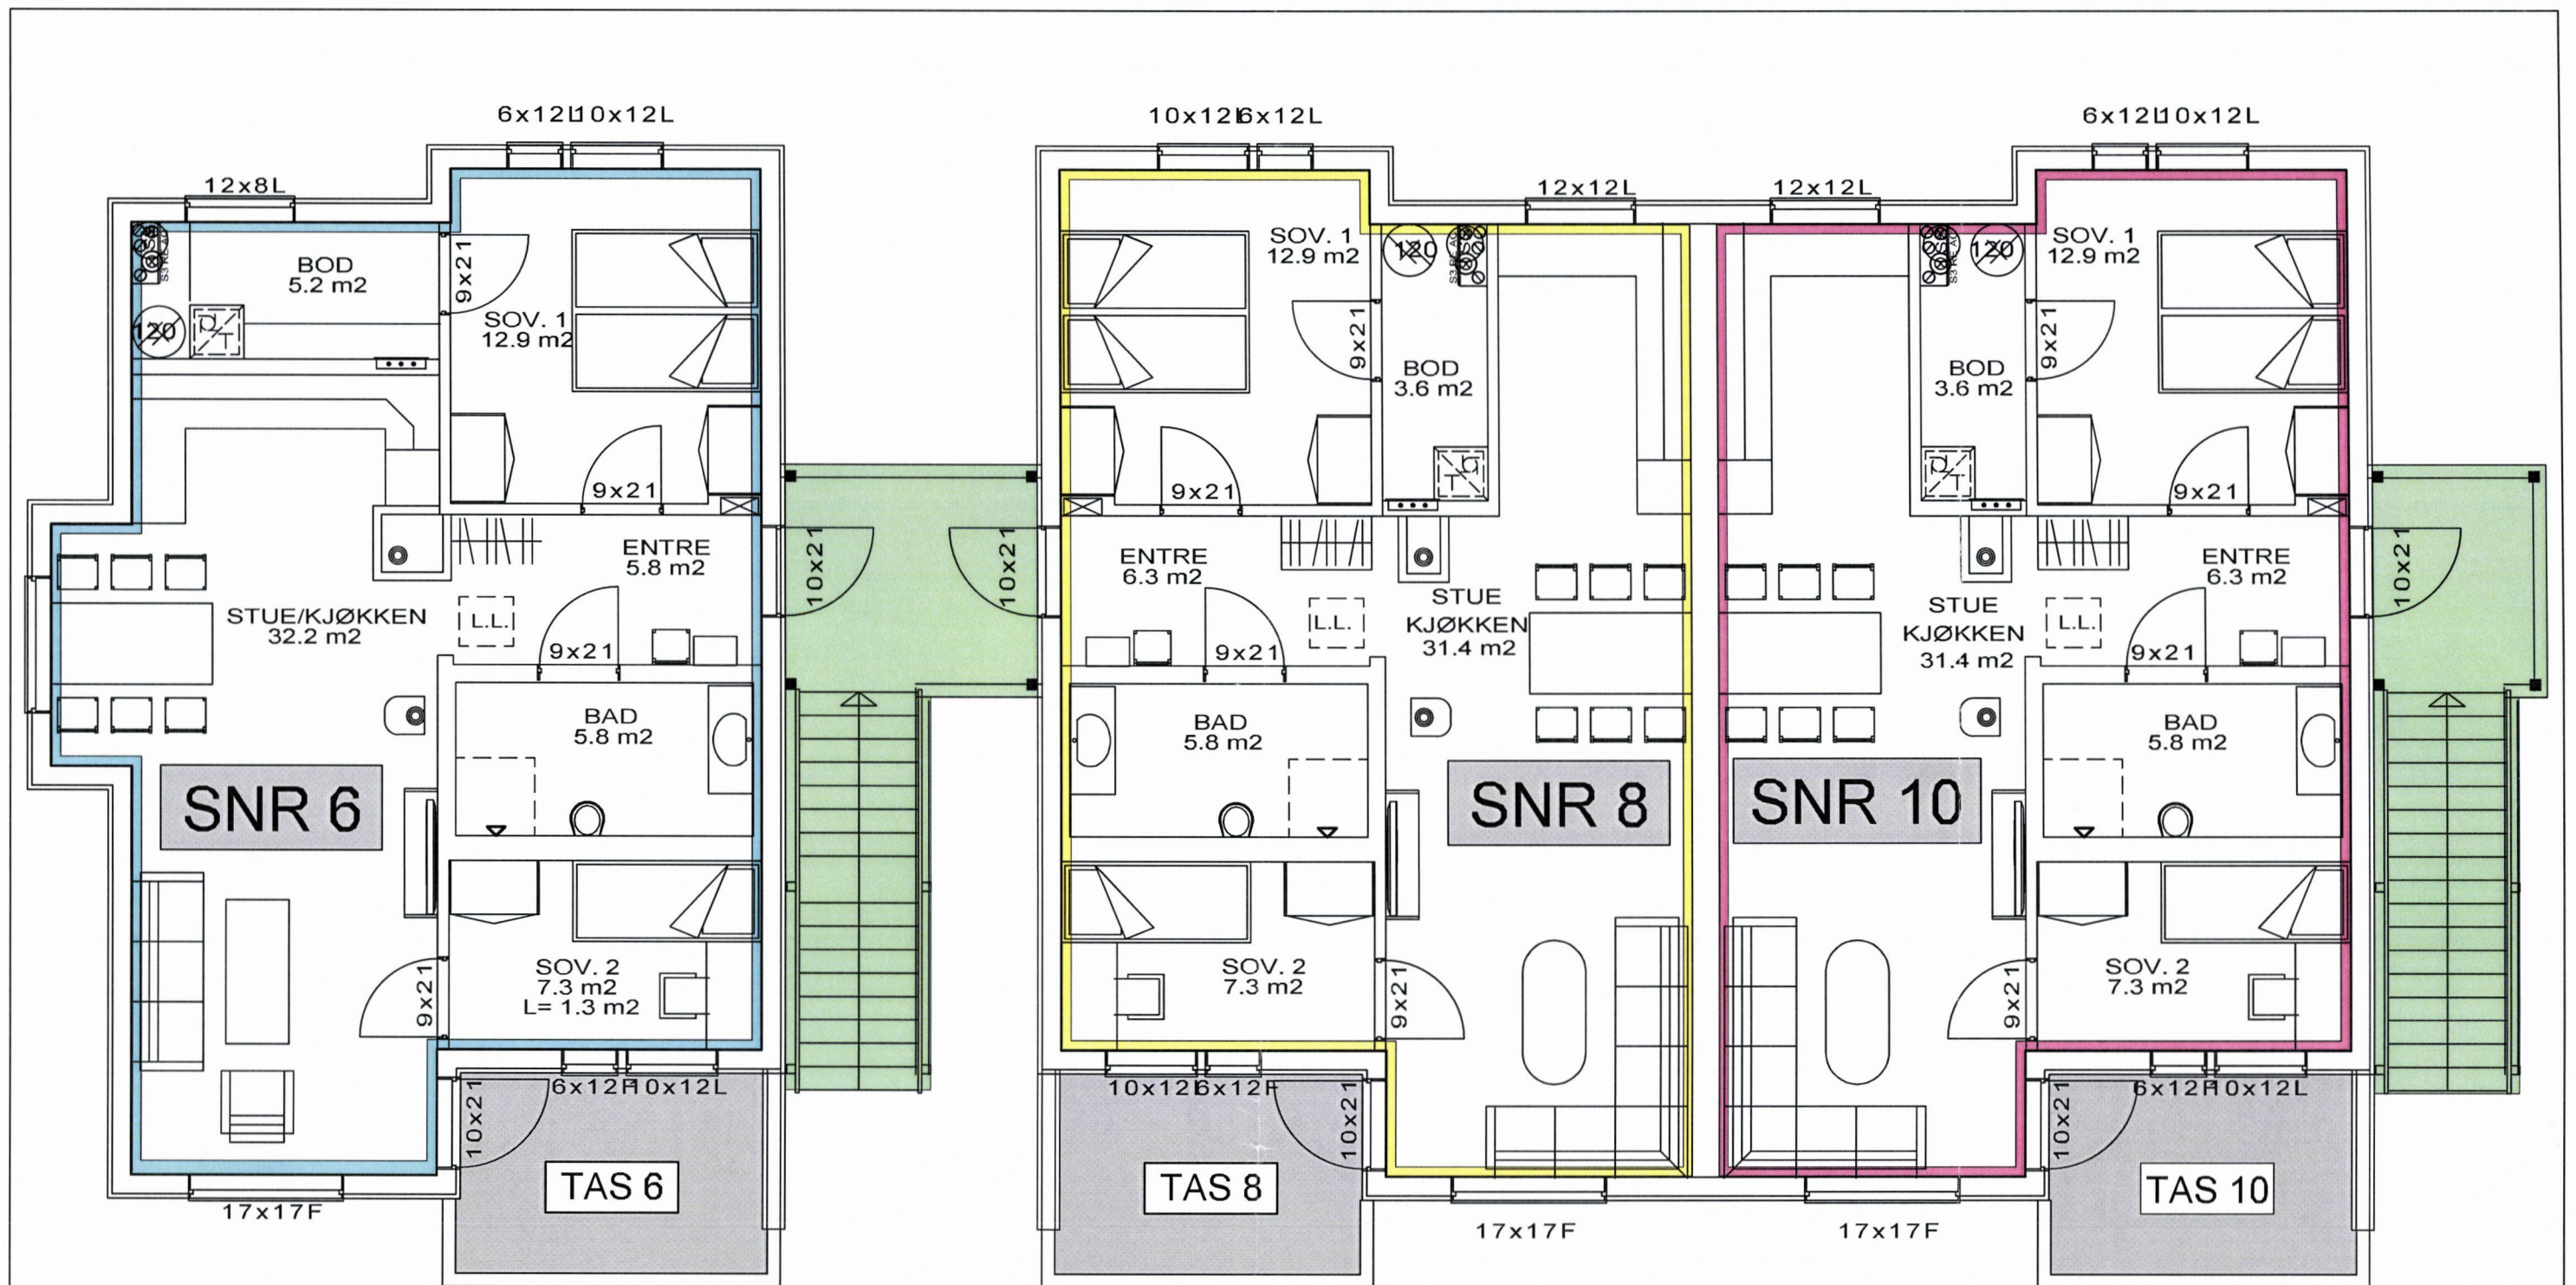


- SEKSJON NR 6
- SEKSJON NR 8
- SEKSJON NR 10
- FELLESAREAL
- TAS (TILLEGGSAREAL TIL SEKSJON)

2. ETASJE


REV.	BESKRIVELSE	SIGN.	DATO
TILTAKEHAVER:	BLOCK WATNE AS AVD. DRAMMEN	MÅL: 1:100	DATO 25.02.13
BYGGEPLASS:	SKOGLIVN. 170 GULSKOGEN VEST DRAMMEN	ANSVARLIG PROSJEKTERENDE:	B.W.P.
TEGN. TYPE:	SEKSJ. PLAN 2. ETG.	G.NR./B.NR.	105/223
		HUSTYPE:	VEGA
		KONSULENT:	Kjell O. Johansen
		PROSJEKT	5600_B7seksj.tegn
		TEGN. NR.	A4-025
		ARHITEKT:	BLOCK WATNE AS.
		BLOCK WATNE PROSJEKTERING	PB 1817 VIKÅ 0123 OSLO
			TLF. 23246000 FAX 23246001
TEGNINGEN MÅ HVERKEN HELT ELLER DELVIS KOPIERES ELLER BENYTTES UTEN TILLATELSE FRA BLOCK WATNE AS.			

12/159-37 Vedl. 5


BOD 1

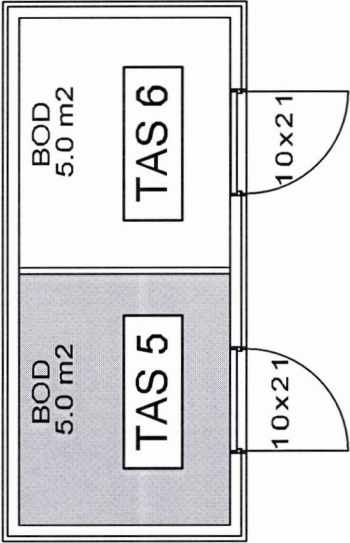

BOD 2

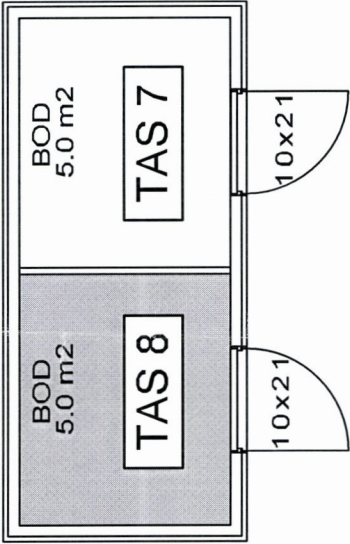

BOD 3

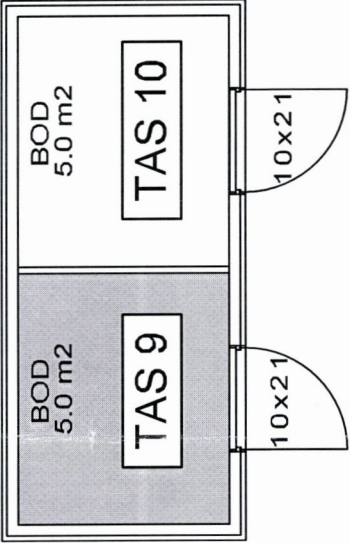

TAS (TILLEGGSAREAL TIL SEKSJON)

REV.	BESKRIVELSE	SGN.	DATE
TILTAKSHVER:	BLOCK WATNE AS AVD. DRAMMEN	MAL: 1:100	DATE: 25.02.13
BYGGEPASS:	SKOGLIVN. 170 GULSKOGEN VEST DRAMMEN	ANSVARLIG PROSJEKTERENDE:	B.W.P.
TEGN. TYPE:	SEKSJ.BOD 1-2-3	GNR.B.NR.	105/223
	HUJTYPE: BOD	KONSULENT: Kjel O. Johnsen	TEGN. NR.
	ARHITEKT: BLOCK WATNE AS.	PROSJEKT: 5600_B7seksj.tegm	A4-027
	TEGningen må hverken helt eller delvis kopieres eller benyttes uten tillatelse fra Block Watne AS.	BLOCK WATNE PROSJEKTERING	PB 1817 VIKA 0123 OSLO
		TLF 23246000 FAX 23246001	

12/157-37 veld. 6