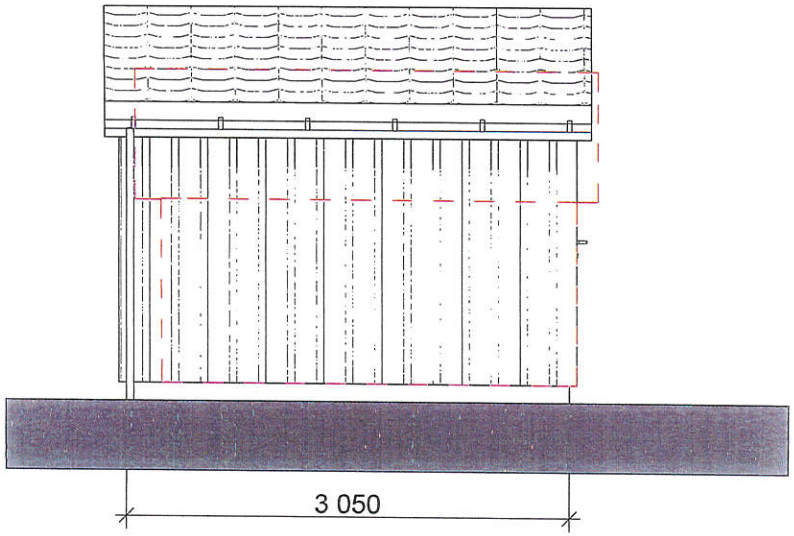

Side Dobbelbod 1:50

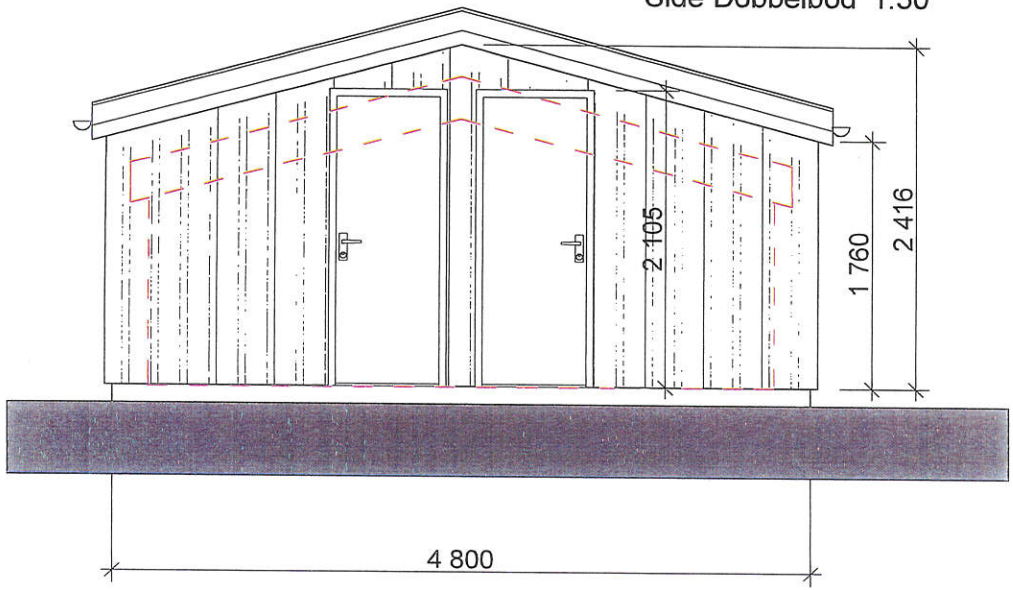

Gavl dobbelbod 1:50

Bodareal er 6,4m^2 per bod.

Dagens bod er stiplet inn med utgangspunkt i eksisterende tegninger.

Index	Dato	Beskrivelse	Sign.	Kontr.

Prosj.nr.:	Saksnr.:	Gnr./Bnr:	Sign.	Saksbh.	Kontr.
2011 030			EVS	BN	

Tiltakshaver/ Adresse:
Borettslaget Veitvedt Hageby
Gate, postnr., sted

Fag: ARK

Filnavn: Veitvedt hageby utebod.pln

Prosjekt/ Adresse:
Veitvedt Hageby Bod
Gate
Postnr., Sted

Dato: xx.xx.20xx

Målestokk: 1:50

Ark: A4

Tegning:

Dobbelbod

Fase:	Tegningsnr.:	Rev.:
Skisse	A 242	

Enerhaugen Arkitektkontor AS
FJELLGATA 30 J, 0566 OSLO TLF:22 80 63 70 FAX:22 80 63 71 WWW.ENERHAUGEN.COM