

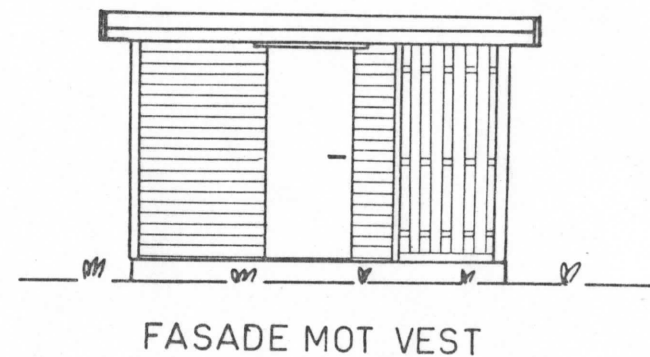
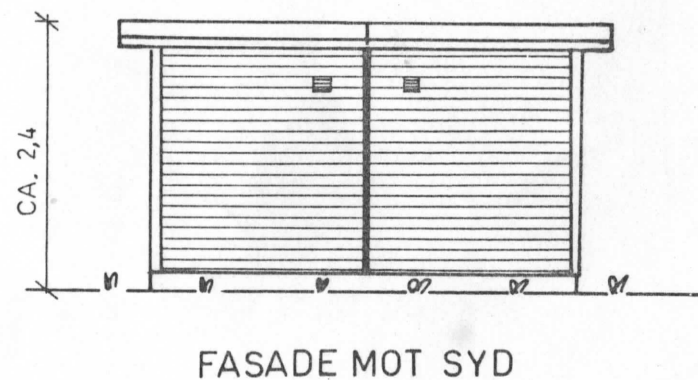


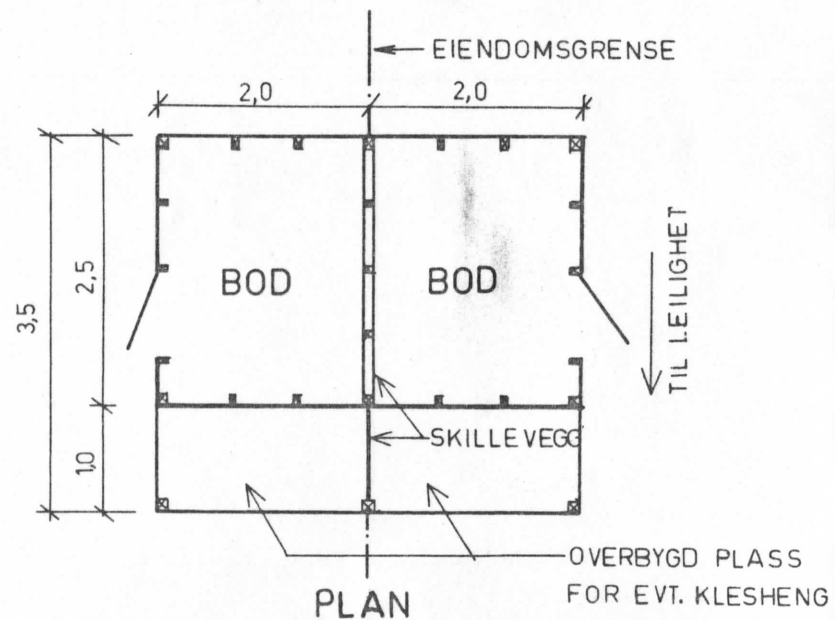

ANMERKNINGER:

- BODENE UTSTYRES MED FLATT TAK (TAKFALL LIK 1:15 ELLER MINDRE)
- HVIS ØNSKELIG BLIR BODENE INNBYRDES PARALLELLFORSKJØVET LANGS EIENDOMSGRENSEN

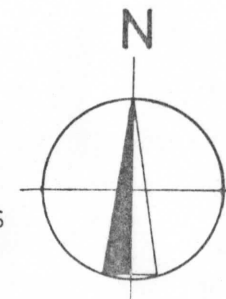

Data 27.08.81	Konstr./Tegnet	Tracet	Målestokk 1:50	DOBBELTBOD ALTA	
Kontroll	Stand.kontroll	Godkjent		Ersatning for:	Ersattet av:
FORSLAG TIL UTFORMING AV SPORTSBOD NYVEILIA				<i>Finne Kjøper</i> Nyveilia 224	
Henvisning:		Beregning:			