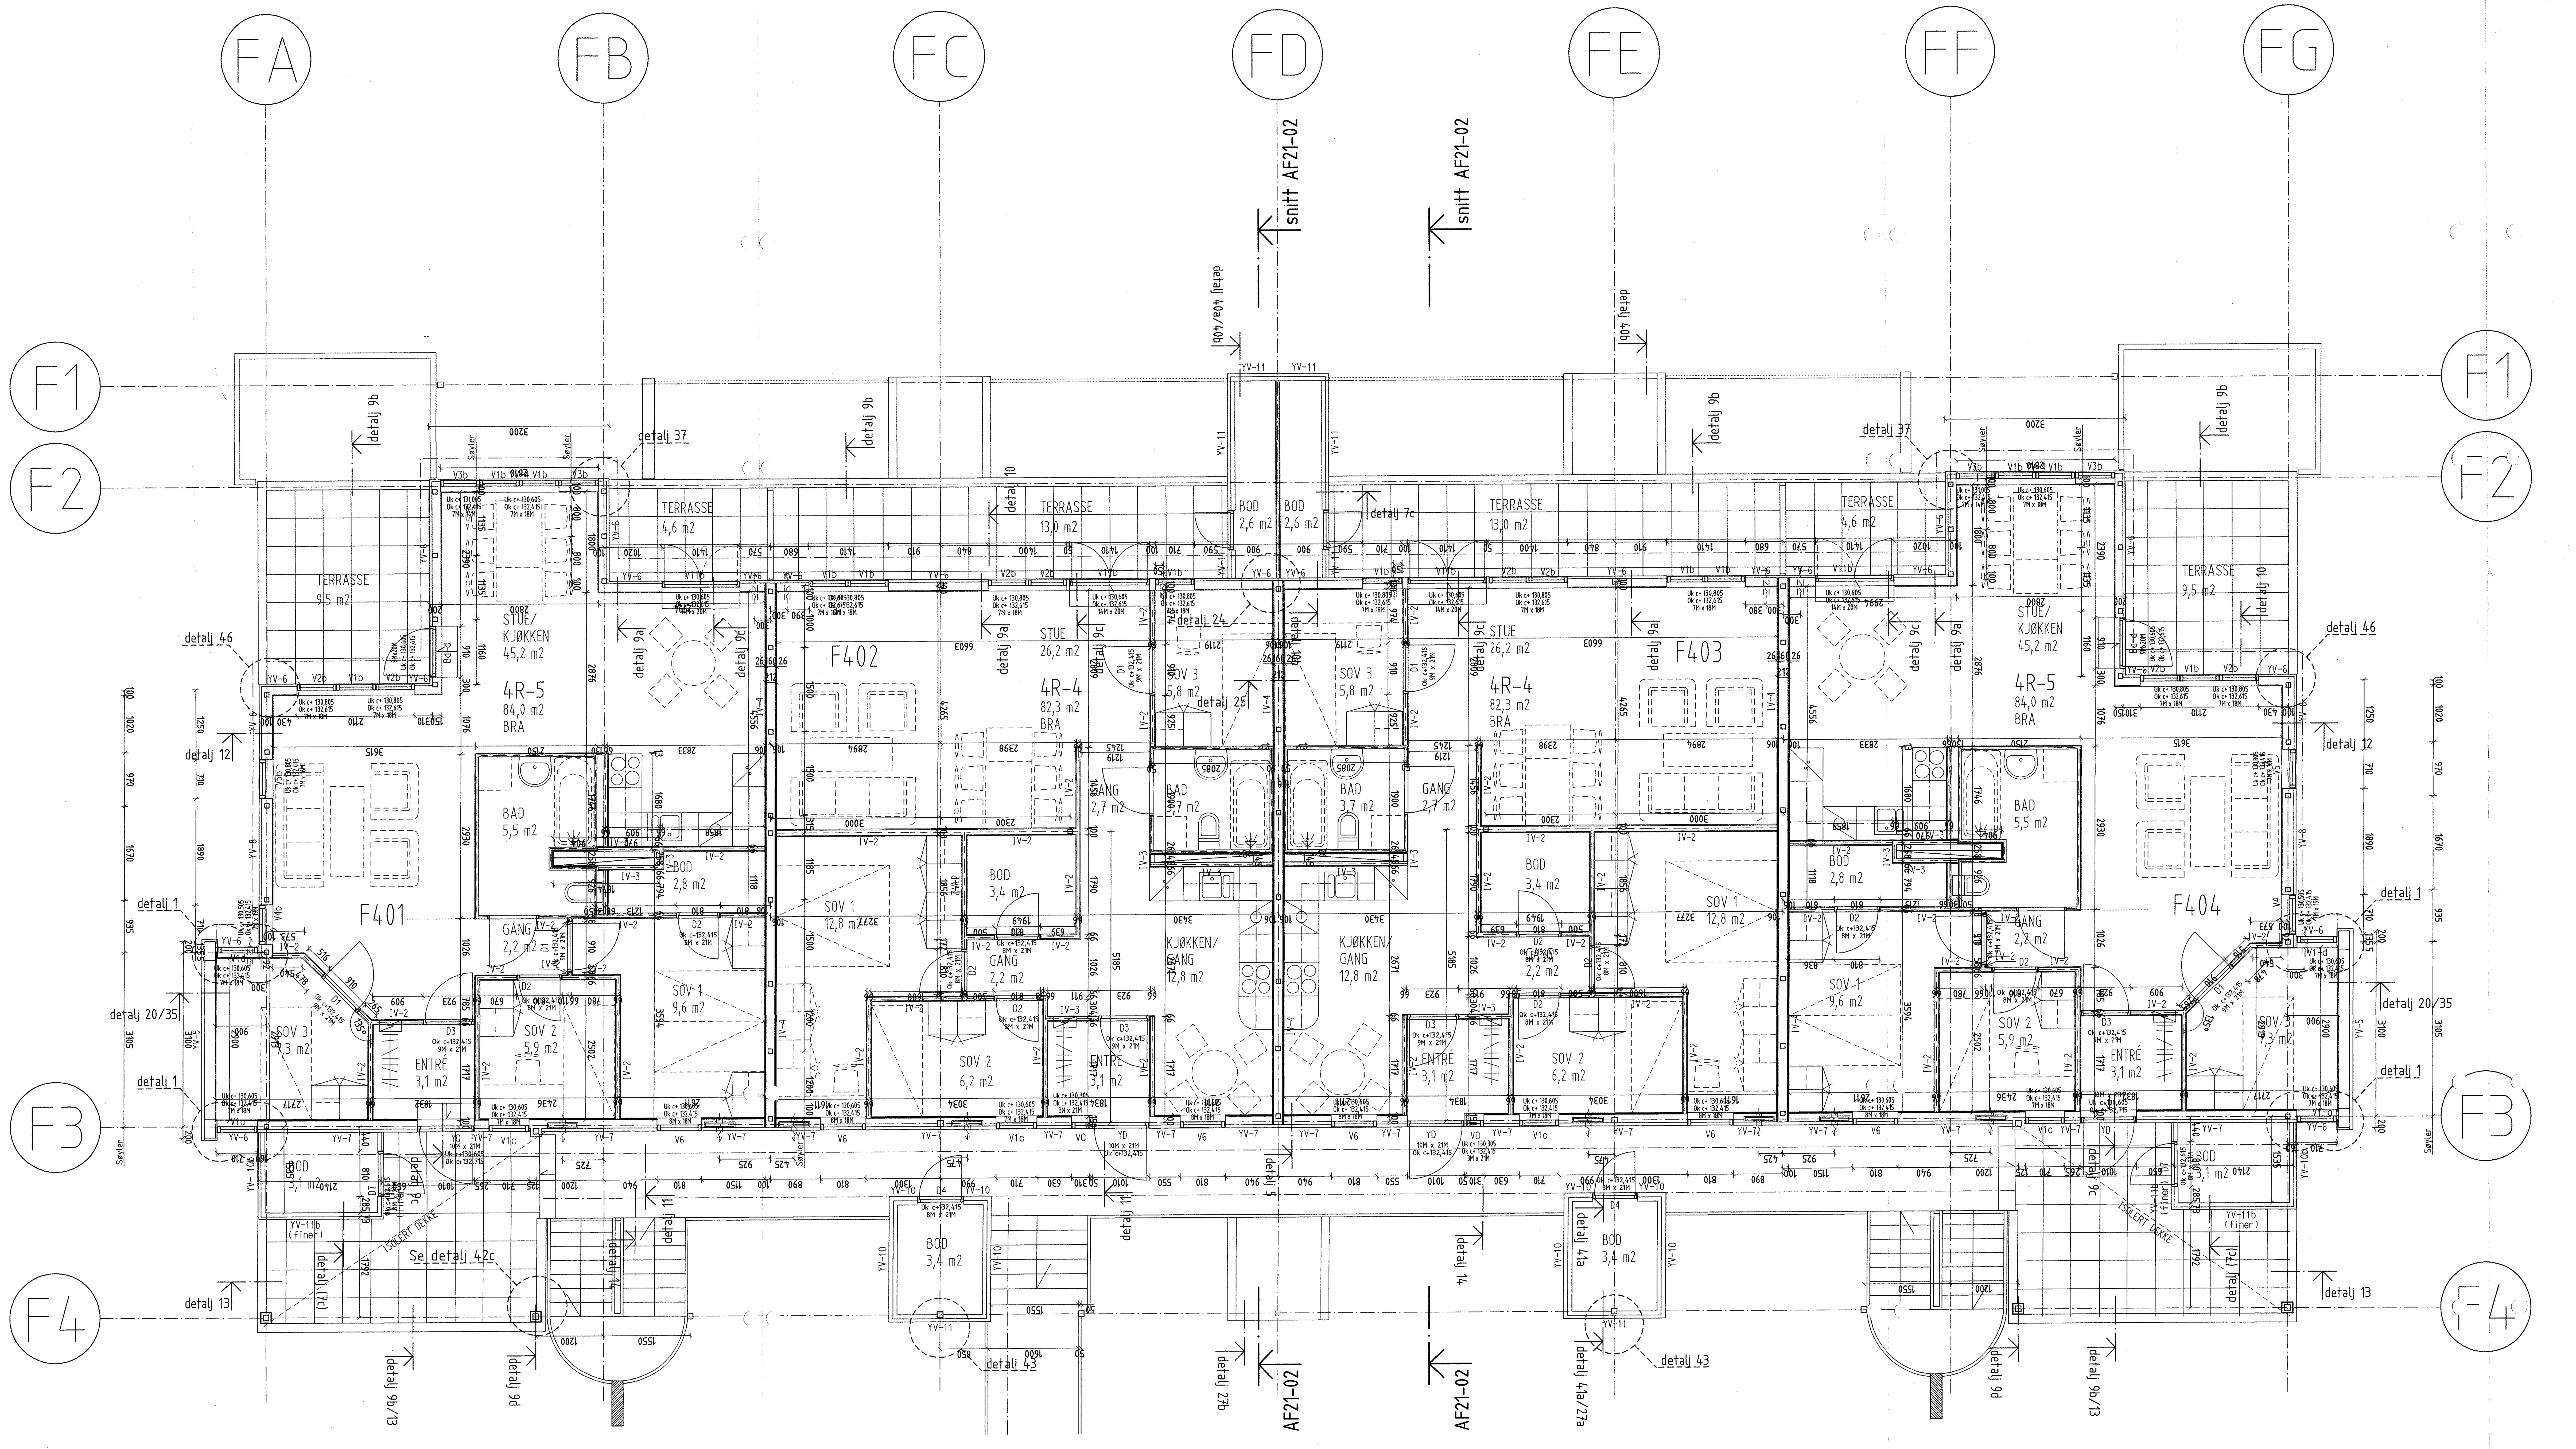

-Enkelte ventiler er plassert overkant vindu 150 mm cl
-Lydventiler blir plassert i underkant av øverste svill

KODER

ELSKAP LYDVENTIL VENTIL

YTTERVEGGER: YV-1, YV-2, YV-3, YV-4, YV-5, YV-6, YV-7, YV-8, YV-9, YV-10, YV-11, YV-12

INNERVEGGER: IV-1, IV-2, IV-3, IV-4, BETONGSKILLEVEGG, KJELLERVEGG

REVISJONER

INDEX	DATO	SIGN.	KONTR.	TEKST
H	30.05.01	PK	FV	AS BUILT
G	19.02.01	PK	FV	HYLLE OVER BADKABIN/ YV-11/ DETALJHENVISNINGER
F	20.12.00	PK	FV	OPPDATERING LYDVENTILER / REV VEGG IV-1
E	21.11.00.	PK	FV	ROMNR/ JUSTERING FASADE AKSE F2-FB,FF
D	30.10.00	BI	FV	HØYDEKOREKSJON YD, Bd-d
C	29.10.00	BI	FV	OK/UK VINDUER/DØRER + VENTILER
B	11.10.00	PK	FV	ARBEIDSTEGNING 1:50 (erstatter AF20-04 1:100) / INNERVEGGER/ YTTERVEGGER/ TRAPPER
A	09.08.00	PK	FV	REV. SVALGANG, TRAPP, HEIS
-	16.06.00	PK	FV	PROSJEKTERINGSGRUNNLAG

PROSJEKTERENDE	TEGN. NR.	INDEX
ARK	AF20-04	H

MÅLESTOKK	TEGN. STATUS
1:50	AS BUILT

BLOKK F PLAN-4

LUNDEN HAGEBY

NORD

FELIX ARKITEKTER AS
ROSENKRANTZ GATE 7, 0159 OSLO TEL:23 35 79 70 FAKS:23 35 79 71

LANDSKAPSARKITEKTER:
13.3 LANDSKAPSARKITEKTER AS
DRAMMENSVEIEN 23, 0204 OSLO TLF:22 92 60 00 FAX:22 92 60 01

TILTAKSHAVER:
LUNDEN HAGEBY AS
V/NATURBETONG AS, BOGSTADVEIEN 27B, 0355 OSLO
TLF: 22 93 14 00 FAX: 22 93 14 01

BLOKK F PLAN-4

MÅLESTOKK	TEGN. STATUS	
1:50	AS BUILT	

PROSJEKTERENDE	DATO	TEGN. NR.	INDEX
ARK	16.06.00	AF20-04	H