
[illegible]

SEKTOR	TEK. NR.	AG23-12	INDEX	B
ARBIDSTEGNING	TEK. STATUS			
1:50	TEKSTOK			

BLOKK G- FASADE SYDØST  
FARGE- OG DETALJANGIVELSER

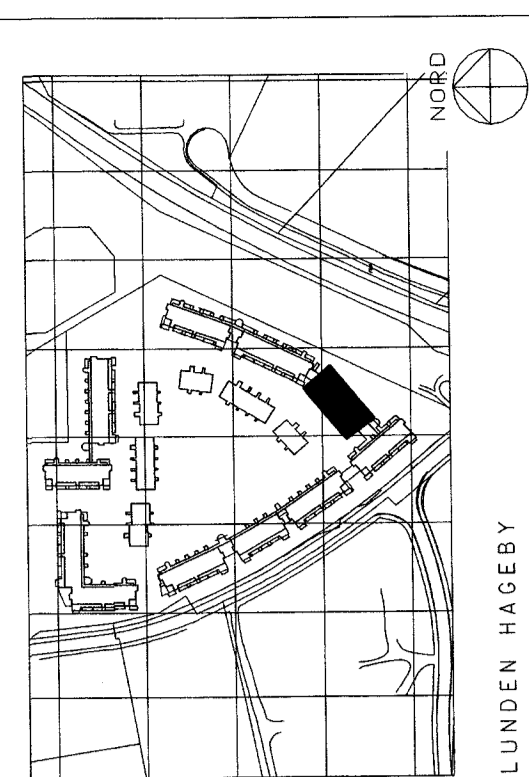

**FELIX ARKITEKTER AS**  
TEL:22 35 79 70 FAX:22 35 79 71  
ROSENKRANTZ GATE 7, 0105 OSLO


**LANDSKAPSARKITEKTER:**  
**13.3 LANDSKAPSARKITEKTER AS**  
DRAMMENVEIEN 23, 0204 OSLO  
TEL:22 92 60 00 FAX:22 92 60 01

TILTASHAVER:  
LUNDEN HAGEBY AS  
KUNATUBETONG AS, BOGSTADVEIEN 27B, 0355 OSLO

LOKK 6 - FASADE SYDØST

FARGE- OG DETALJANGIVELSER

ARBEIDSTEGNING		
TEGN STATUS	TEGN NR.	BREKKE
1:50	19.12.2000	AG23-12
PROSJEKTNR	DATO	
ARK		

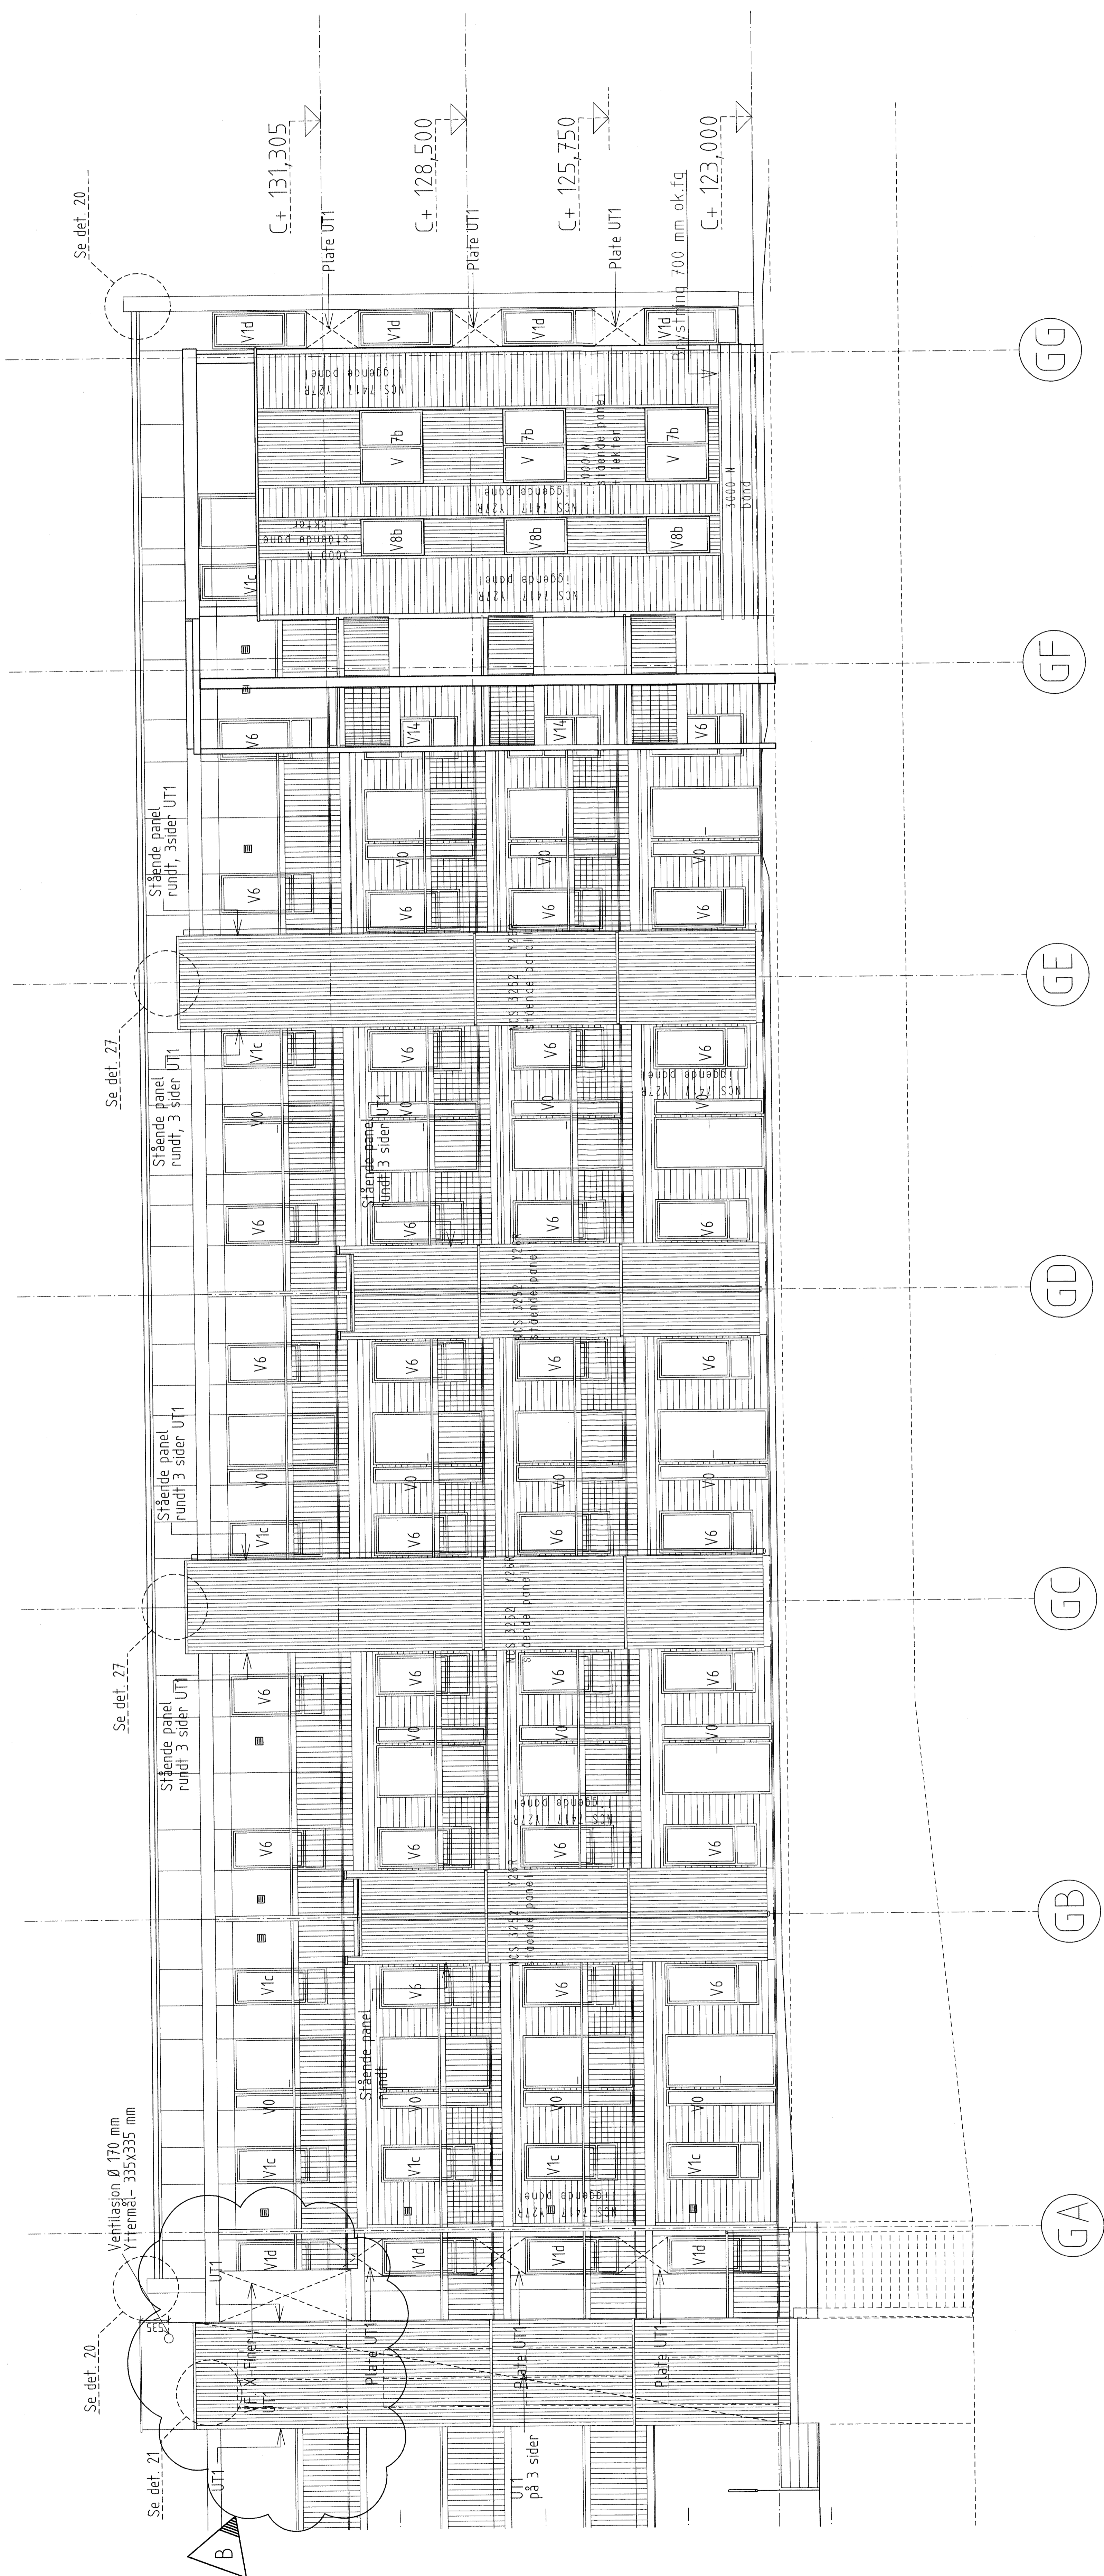

# BLOK G

SYDØST